

Résidence Tsuru	A103
Etage 1	
Type 3	


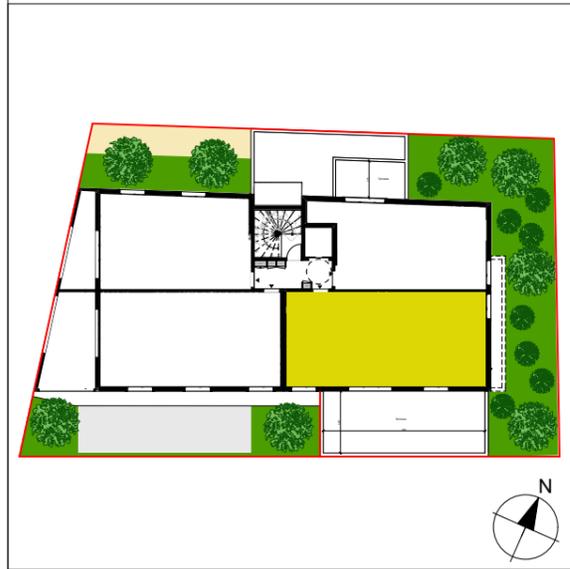


Tableau des surfaces	
Entrée + PL	4,14 m ²
Dégagement	2,94 m ²
Séjour + Cuisine	27,62 m ²
Chambre 1	12,01 m ²
Chambre 2	10,91 m ²
Salle d'eau	4,35 m ²
WC	1,89 m ²
SURFACE HABITABLE	63,86 m²
Terrasse	35,16 m²

Nota : la surface des placards est incluse dans celle de chaque pièce attenante.

<p>Architecte Jaouen PITOIS</p> <p>STUDIO JAOUEN</p> <p>12, rue d'Aubeterre 34 090 MONTPELLIER Tél : 06 68 60 65 26 Email : bonjour@studiojaouen.fr Ordre des archi : S20570</p>	<p>Maître d'ouvrage KORDIANCE</p>  <p>KORDIANCE <small>Engagés avec sens</small></p> <table border="0"> <tr> <td style="font-size: small;">Siège social. 625 Avenue de la Saladelle 34 130 SAINT-AUNES Tél : 04 67 92 63 93 Email : bonjour@kordiance.fr</td> <td style="font-size: small;">Bureaux. 6 Rue de Maguelone 34 000 MONTPELLIER Tél : 04 67 92 63 93 Email : bonjour@kordiance.fr</td> </tr> </table>	Siège social. 625 Avenue de la Saladelle 34 130 SAINT-AUNES Tél : 04 67 92 63 93 Email : bonjour@kordiance.fr	Bureaux. 6 Rue de Maguelone 34 000 MONTPELLIER Tél : 04 67 92 63 93 Email : bonjour@kordiance.fr
Siège social. 625 Avenue de la Saladelle 34 130 SAINT-AUNES Tél : 04 67 92 63 93 Email : bonjour@kordiance.fr	Bureaux. 6 Rue de Maguelone 34 000 MONTPELLIER Tél : 04 67 92 63 93 Email : bonjour@kordiance.fr		

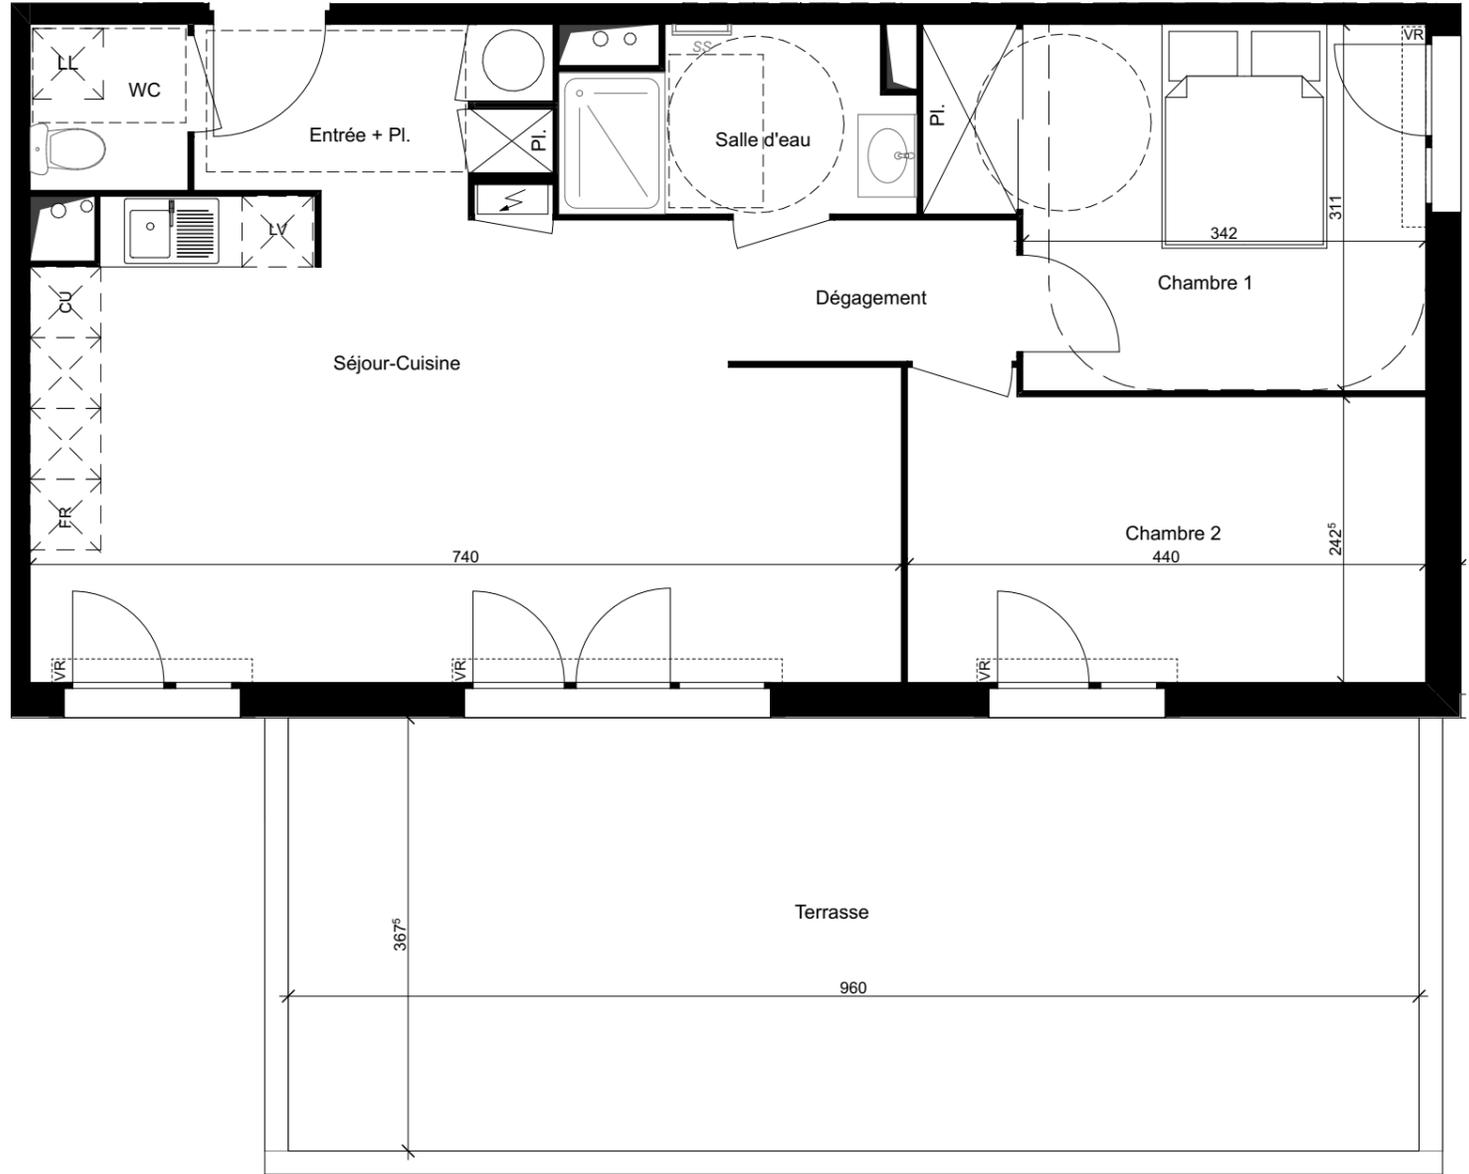

Des modifications sont susceptibles d'être apportés à ce plan en fonction des contraintes techniques ou réglementaires lors de la réalisation, tant en ce qui concerne les dimensions libres que de l'équipement. Les retombées, faux-plafonds, soffites, ainsi que l'emplacement des équipements sont figurés à titre indicatif. Les accès aux extérieurs (jardins, terrasses, balcons ou loggias) pourront présenter des différences de niveaux pour des raisons techniques.

PORTE FENÊTRE	PORTE FENÊTRE	FENÊTRE	GAINÉ	TABLEAU ELECTRIQUE	APPAREIL MENAGER	FAUX PLAFOND SOFFITE	SECHE SERVIETTE	
