



HÔTEL VERRIERE MONTPELLIERET
4 rue Montpellieret
34 000 Montpellier


2ème étage

Type 2

Logement 6

TABLEAU DES SURFACES	
T2 44.5 m ²	
Séjour + Cuisine	25.8 m ²
Chambre	10.0 m ²
Salle d'eau	4.1 m ²
Dégagement	3.2 m ²
WC	1.4 m ²
SURFACE HABITABLE 44.5 m ²	

Nota : la surface des placards est incluse dans celle de chaque pièce attenante.

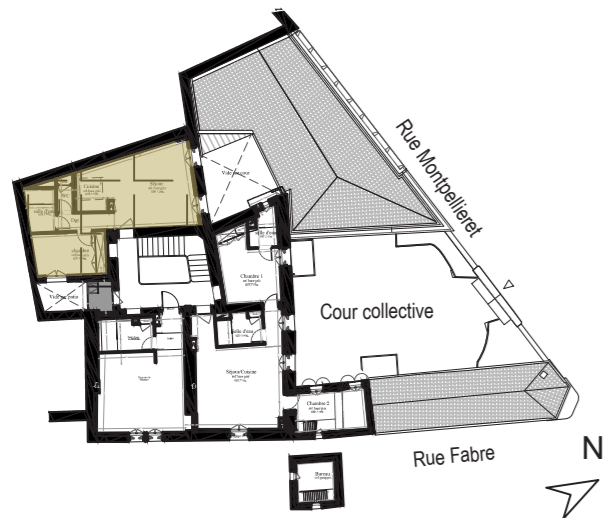

Architecte
Agence Traverses

TRAVERSES
paysage | urbanisme | architecture

Maître d'ouvrage
KORDIANCE

KORDIANCE
Engagés avec sens

Des modifications sont susceptibles d'être apportées à ce plan en fonction des contraintes techniques ou réglementaires lors de la réalisation, tant en ce qui concerne les dimensions libres que de l'équipement. Les retombées, faux-plafonds, soffites, ainsi que l'emplacement des équipements sont figurés à titre indicatif. Les accès aux extérieurs (jardins, terrasses, balcons ou loggias) pourront présenter des différences de niveaux pour des raisons techniques.

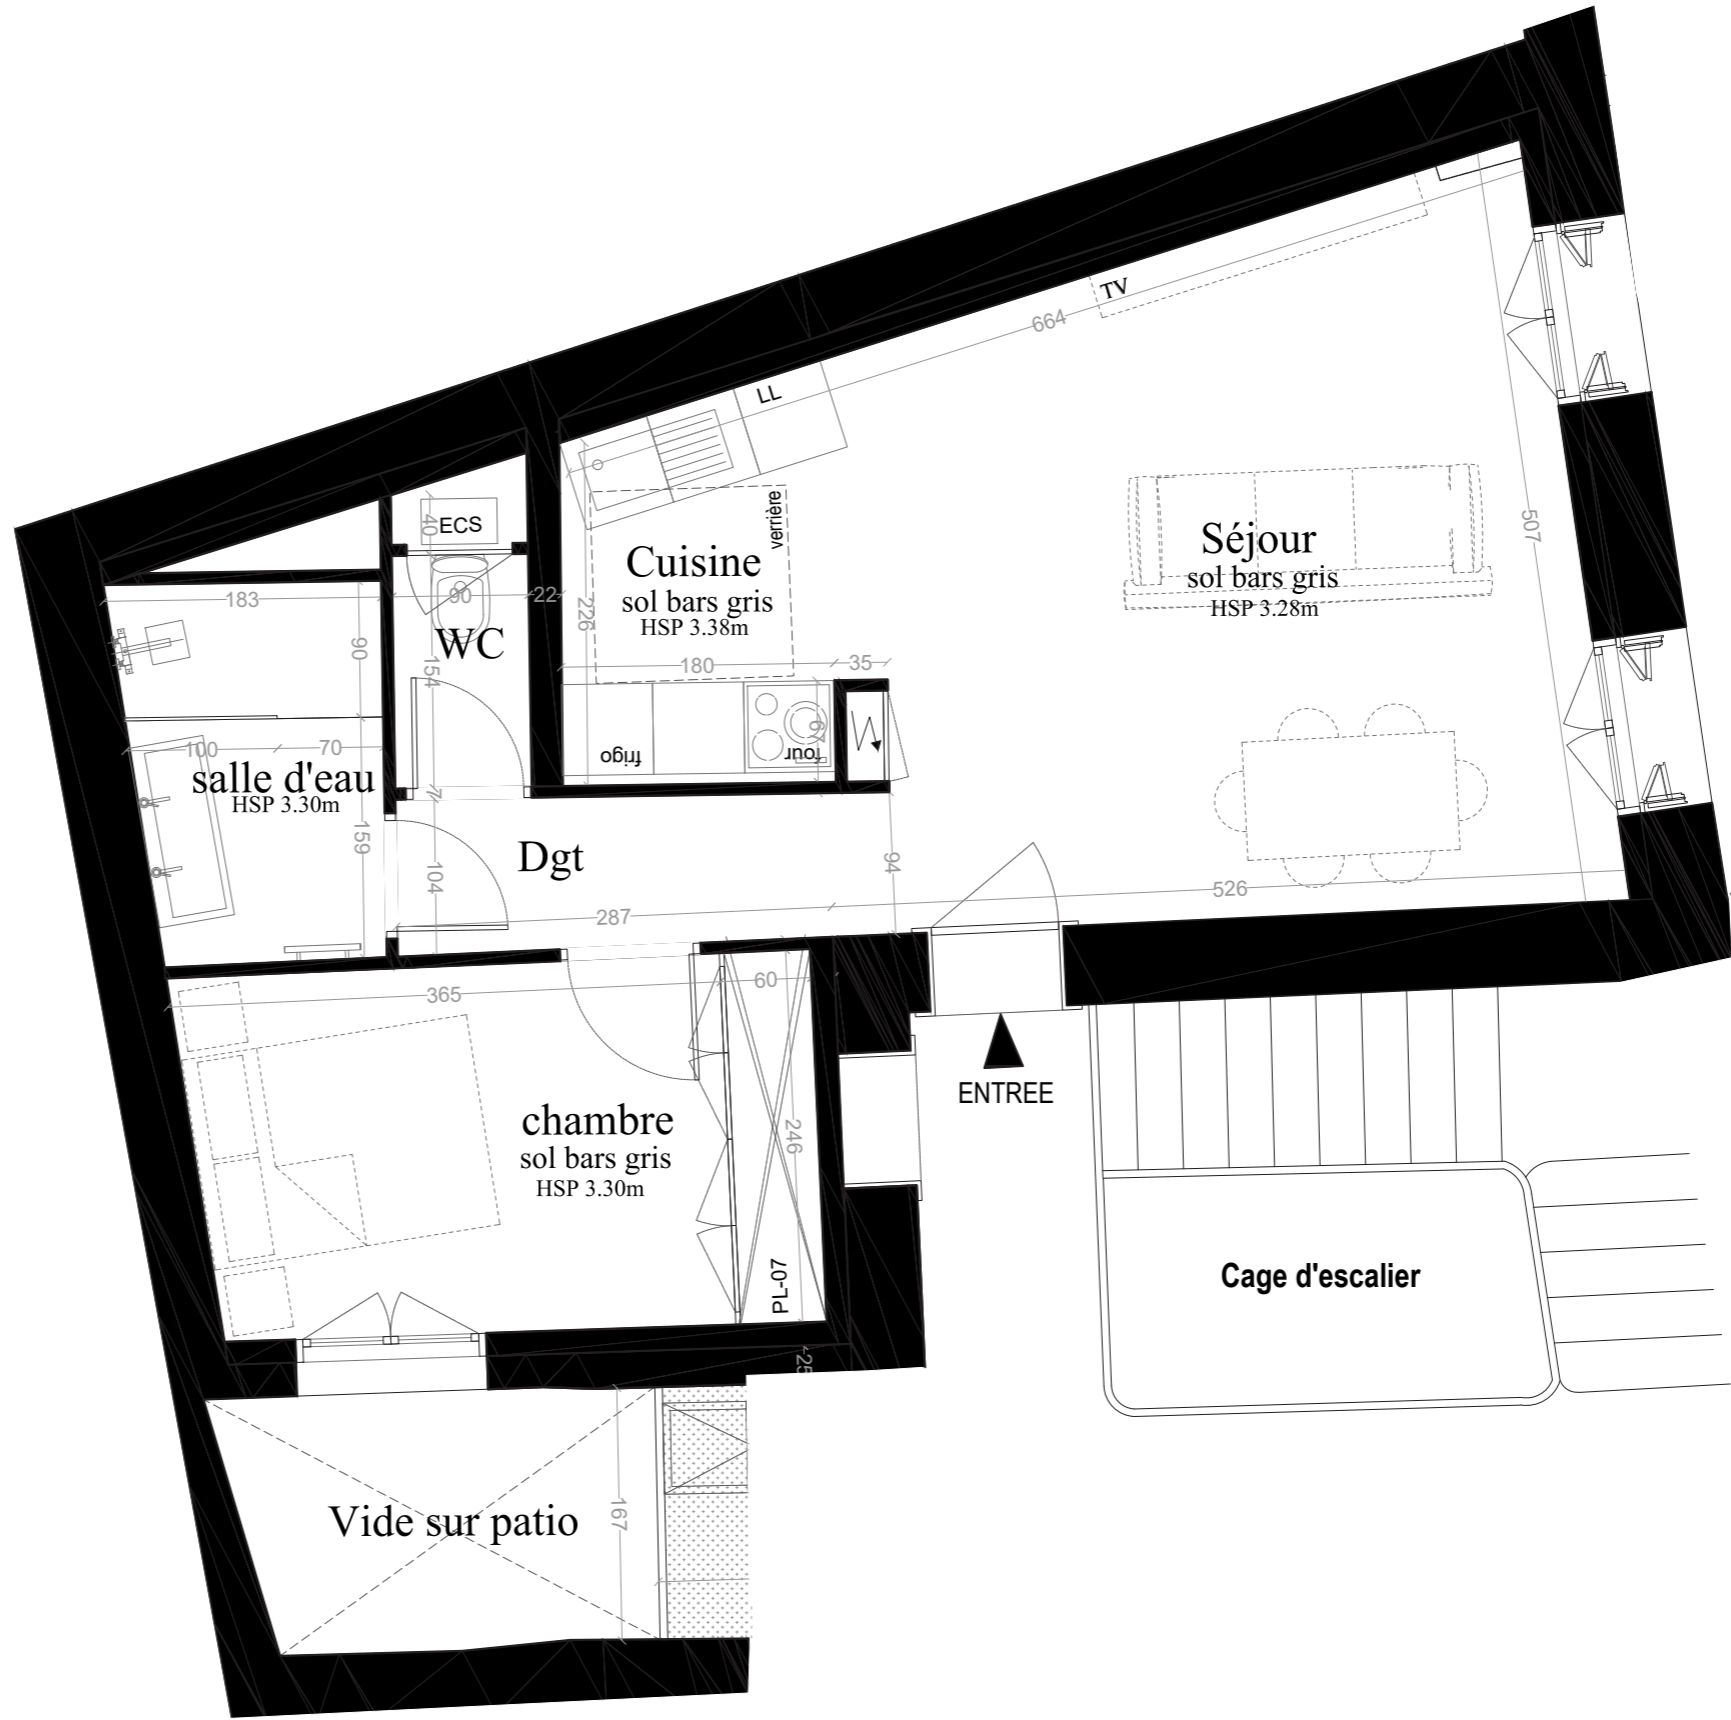


Tableau électrique	Gaine	Appareil ménager	Sèche serviette	Porte	WC suspendu	ECS	Fenêtre et volets bois	Verrière en plafond (au dessus de la cuisine)	porte d'entrée bois d'origine	Fenêtre

Mobilier non inclus dans le marché (en pointillé)

Courette



MAI 2024