



HÔTEL VERRIERE MONTPELLIERET
 4 rue Montpellier
 34 000 Montpellier


2nd étage et 3ème étage

Type 3 bis

Logement 7

TABLEAU DES SURFACES T3 bis 61.7 m ²	
Séjour + Cuisine	28.4 m ²
Chambre 1 + dressing	12.8 m ²
salle d'eau chambre 1	3.1 m ²
Salle d'eau	4.4 m ²
Chambre 2 + mezzanine	13.0 m ²
SURFACE HABITABLE 61.7 m ²	



Nota : la surface des placards est incluse dans celle de chaque pièce attenante.

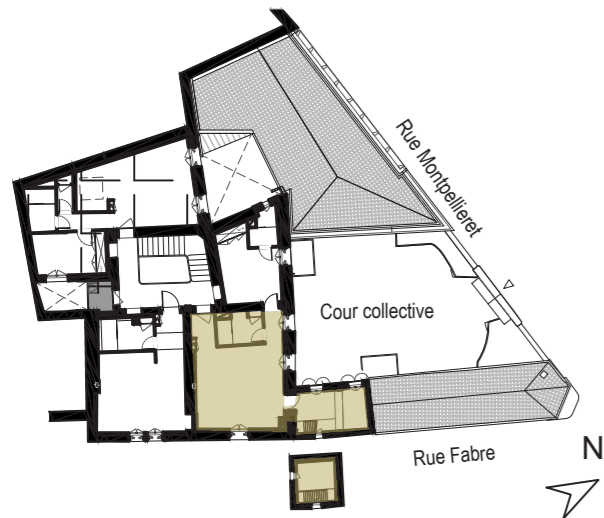

Architecte
Agence Traverses
 TRAVERSES
 paysage | urbanisme | architecture


Maître d'ouvrage
KORDIANCE
 KORDIANCE
 Engagés avec sens

2nd étage

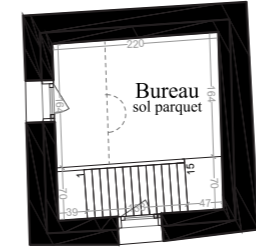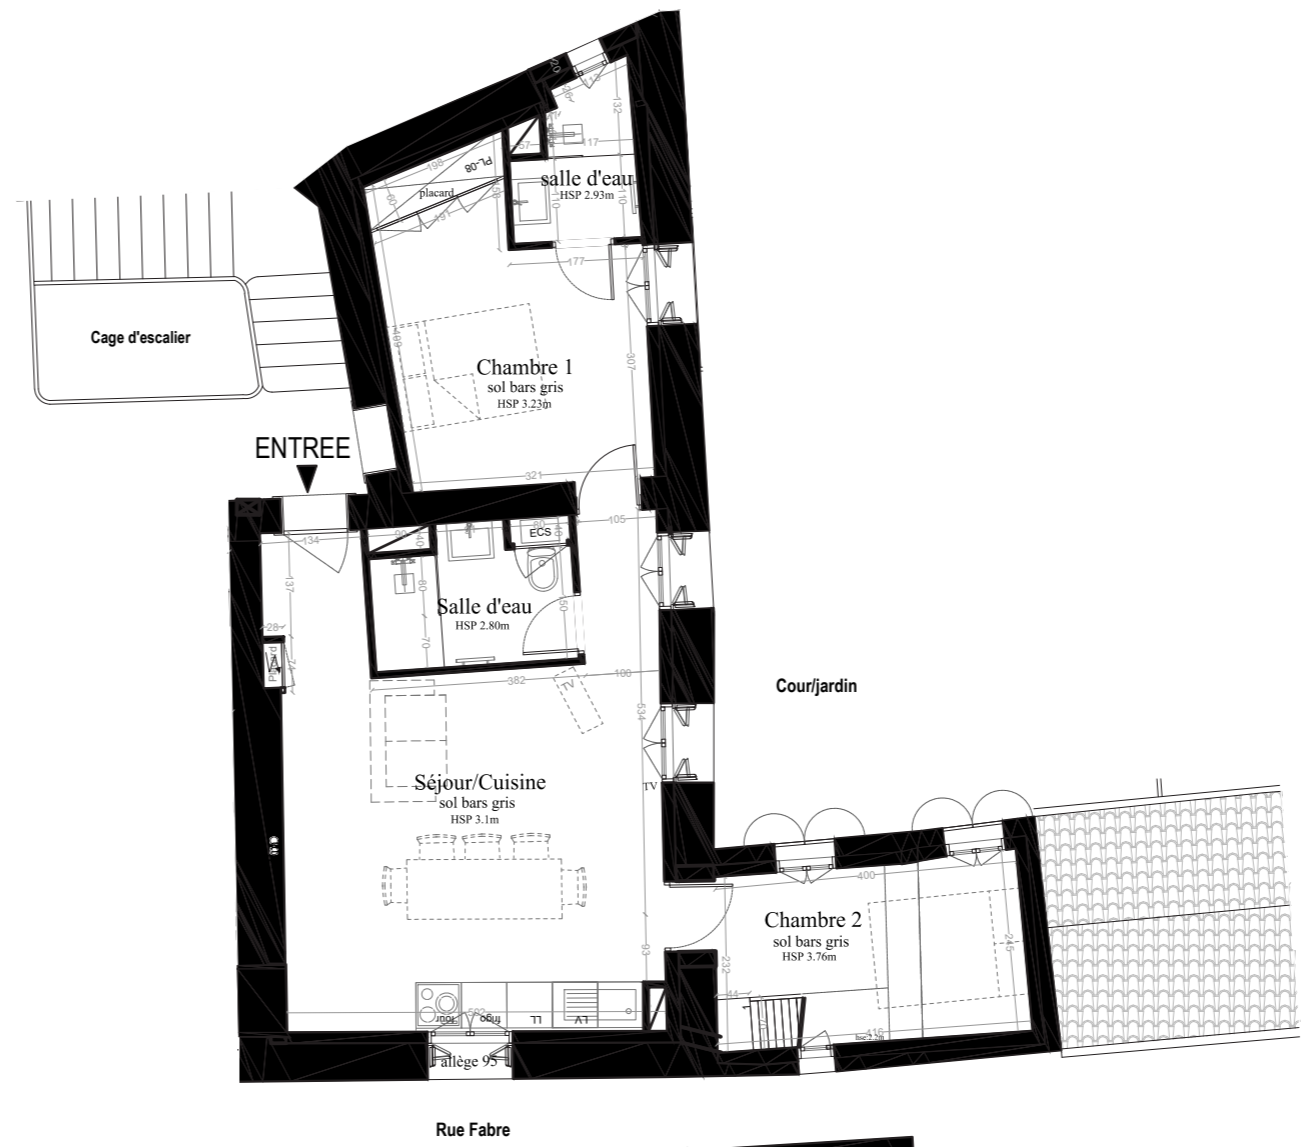

**3ème étage
 (ancien pigeonnier)**

Des modifications sont susceptibles d'être apportées à ce plan en fonction des contraintes techniques ou réglementaires lors de la réalisation, tant en ce qui concerne les dimensions libres que de l'équipement. Les retombées, faux-plafonds, soffites, ainsi que l'emplacement des équipements sont figurés à titre indicatif. Les accès aux extérieurs (jardins, terrasses, balcons ou loggias) pourront présenter des différences de niveaux pour des raisons techniques.

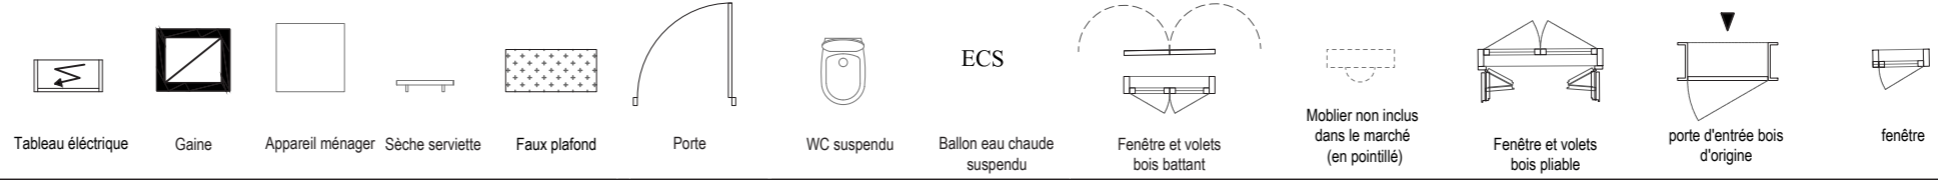

MAI 2024