

## RÉSIDENCE À CASTELNAU-LE-LEZ

Résidence ALTIS

A208

Étage 2

Type 3 LLI

### Tableau des surfaces



Entrée	7.0 m <sup>2</sup>
Dégagement	3.3 m <sup>2</sup>
WC	2.3 m <sup>2</sup>
Salle d'eau	4.3 m <sup>2</sup>
Chambre 1	12.0 m <sup>2</sup>
Chambre 2	9.4 m <sup>2</sup>
Séjour + Cuisine	26.7 m <sup>2</sup>

SURFACE HABITABLE **65.0 m<sup>2</sup>**

Terrasse **9.2 m<sup>2</sup>**

Hauteur sous plafond **2.5m**  
Hauteur sous faux plafond **2.2m**

Nota : la surface des placards est incluse dans celle de chaque pièce attenante.

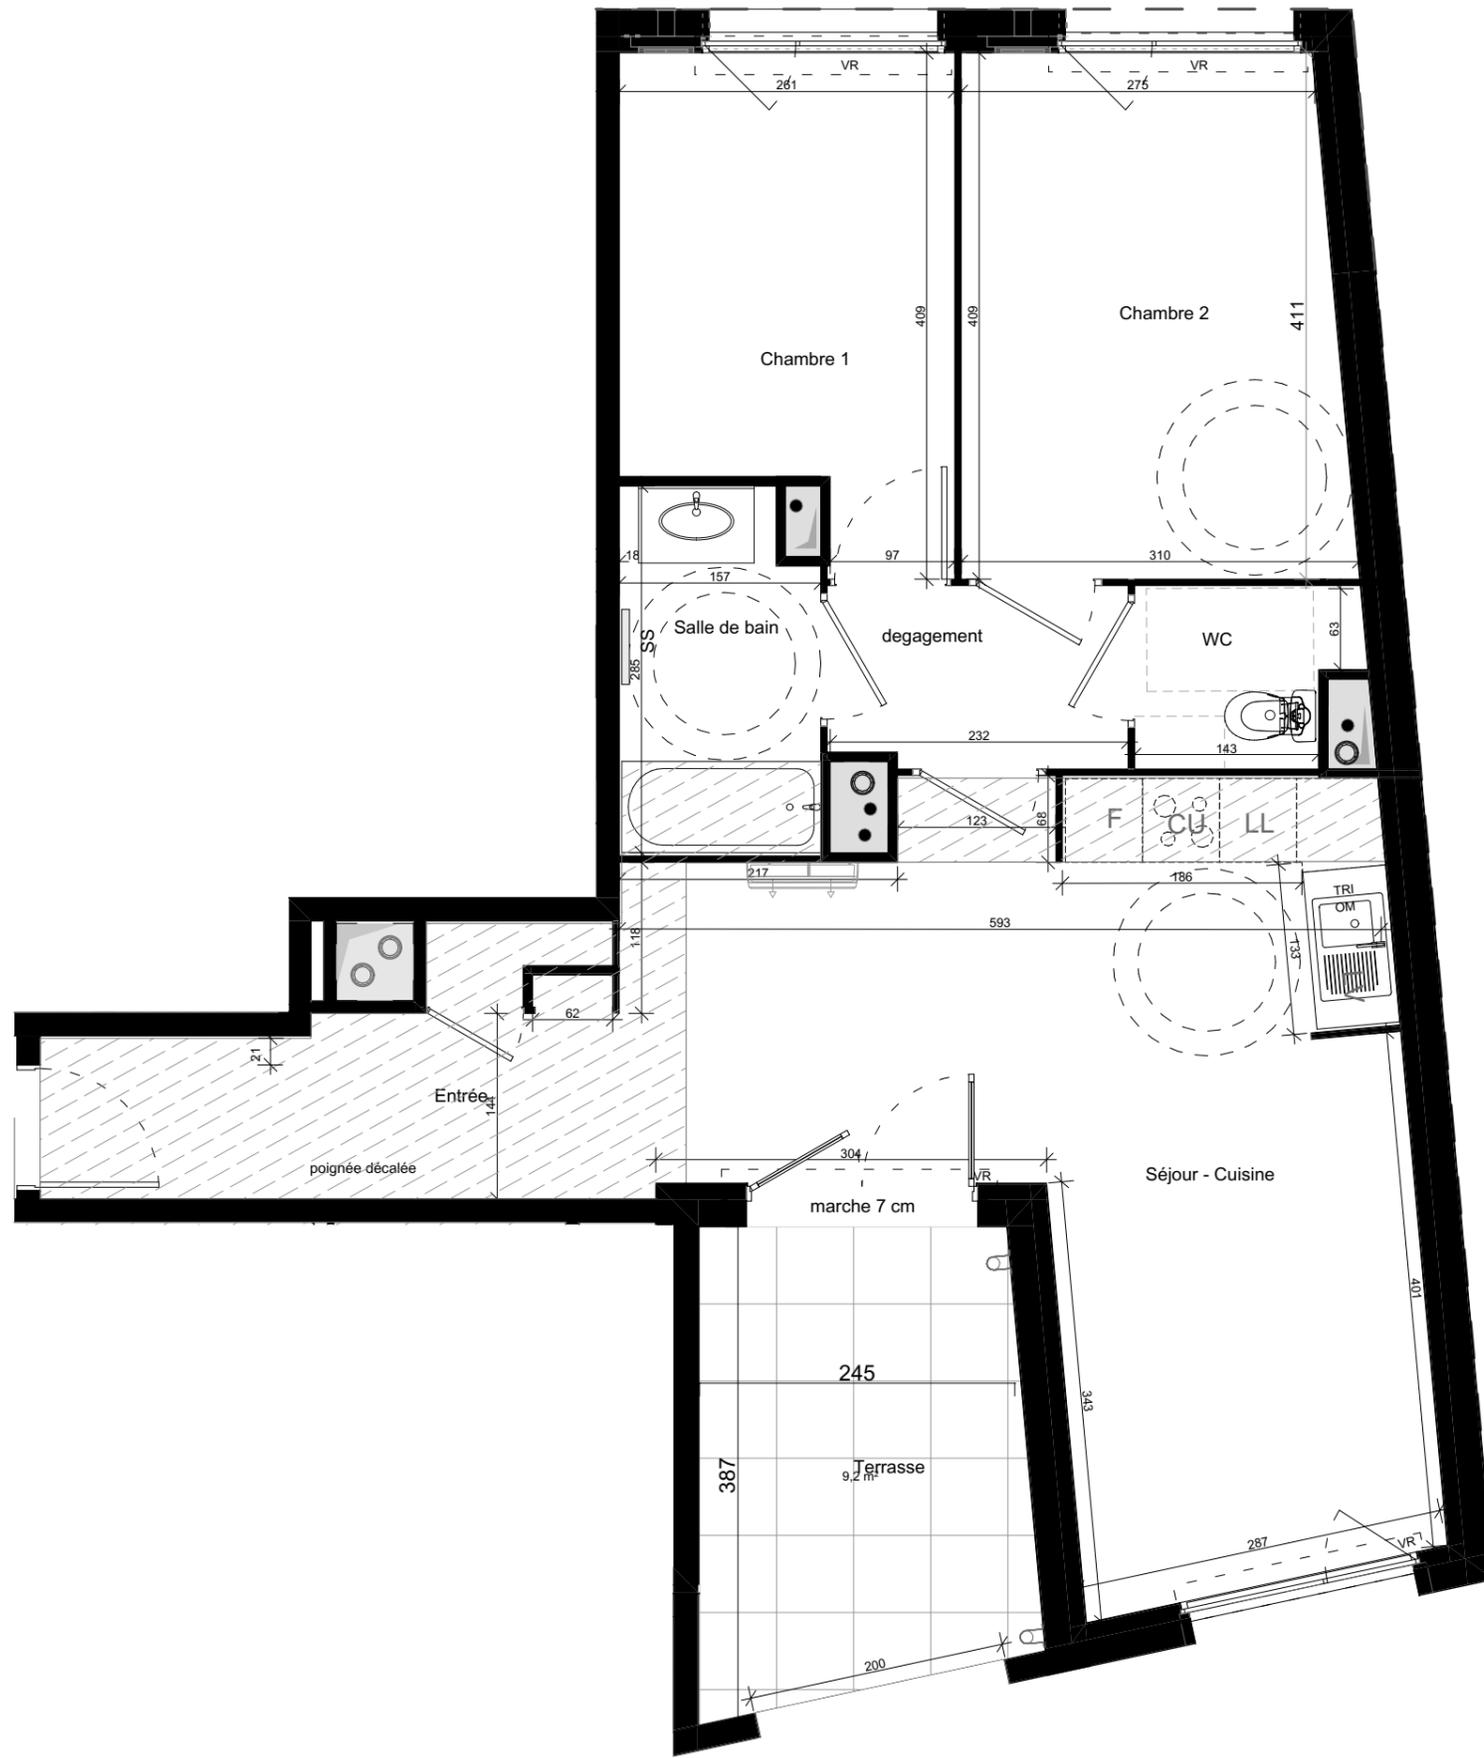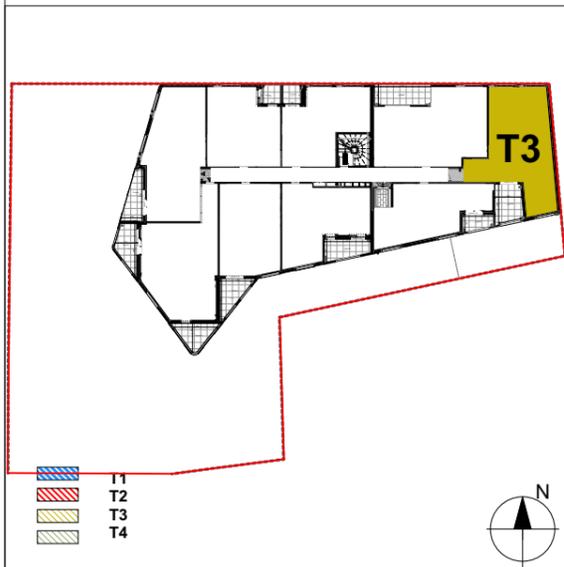

Architecte  
Jaouen PITOIS

Maître d'ouvrage  
KORDIANCE



STUDIO

JAOUEN

ARCHI-

DESIGN

URBA.

12, rue d'Aubeterre  
34 090 MONTPELLIER  
Tél : 06 68 60 65 26  
Email : jaouen@studiojaouen.fr  
Ordre des archi : S20570



Engagés avec sens

Siège social,  
625 Avenue de la Saladelle  
34 130 SAINT-AUNES  
Tél : 04 67 92 63 93  
Email : bonjour@kordiance.fr

Bureaux,  
705 Rue Saint - Hilaire  
34 000 MONTPELLIER  
Tél : 04 67 92 63 93  
Email : bonjour@kordiance.fr

Des modifications sont susceptibles d'être apportées à ce plan en fonction des contraintes techniques ou réglementaires lors de la réalisation, tant en ce qui concerne les dimensions libres que de l'équipement. Les retombées, faux-plafonds, soffites, ainsi que l'emplacement des équipements sont figurés à titre indicatif. Les accès aux extérieurs (jardins, terrasses, balcons ou loggias) pourront présenter des différences de niveaux pour des raisons techniques.


PORTE  
FENÊTRE



BAIE COULISSANTE



FENÊTRE

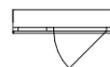

PORTE COULISSANTE  
PLACARD



volet roulant



GAINE



TABLEAU  
ELECTRIQUE




APPAREIL  
MENAGER



FAUX PLAFOND  
SOFFITE



SECHE  
SERVIETTE

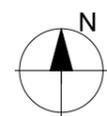

INDICE 1

10/10/2024