



**HÔTEL VERRIERE
MONTPELLIERET**
4 rue Montpellieret
34 000 Montpellier


2nd étage

Type 1

Logement 8

TABLEAU DES SURFACES T1 31.7m ²	
Entrée	3.2 m ²
Salle d'eau / WC	5.4 m ²
Séjour/cuisine/chambre	23.1 m ²
SURFACE HABITABLE	31.7 m²

Nota : la surface des placards est incluse dans celle de chaque pièce attenante.

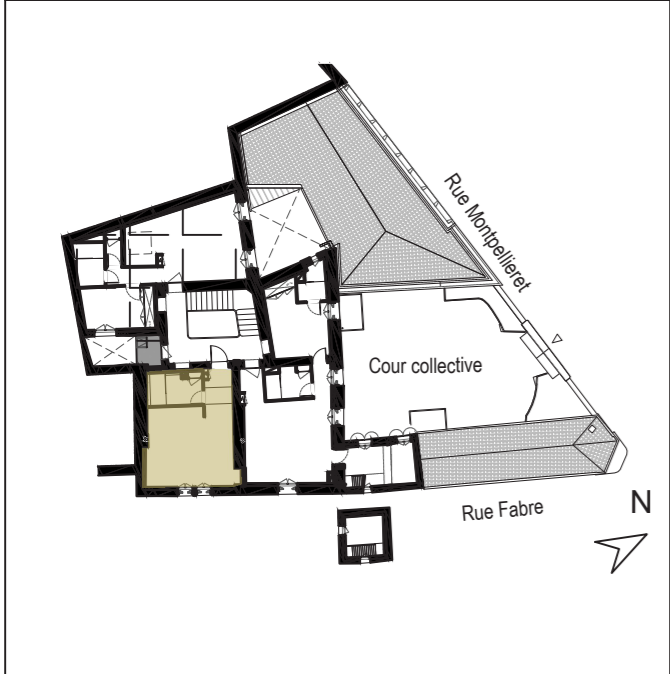






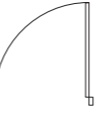




Architecte
Agence Traverses
TRAVERSES
paysage | urbanisme | architecture

Maître d'ouvrage
KORDIANCE

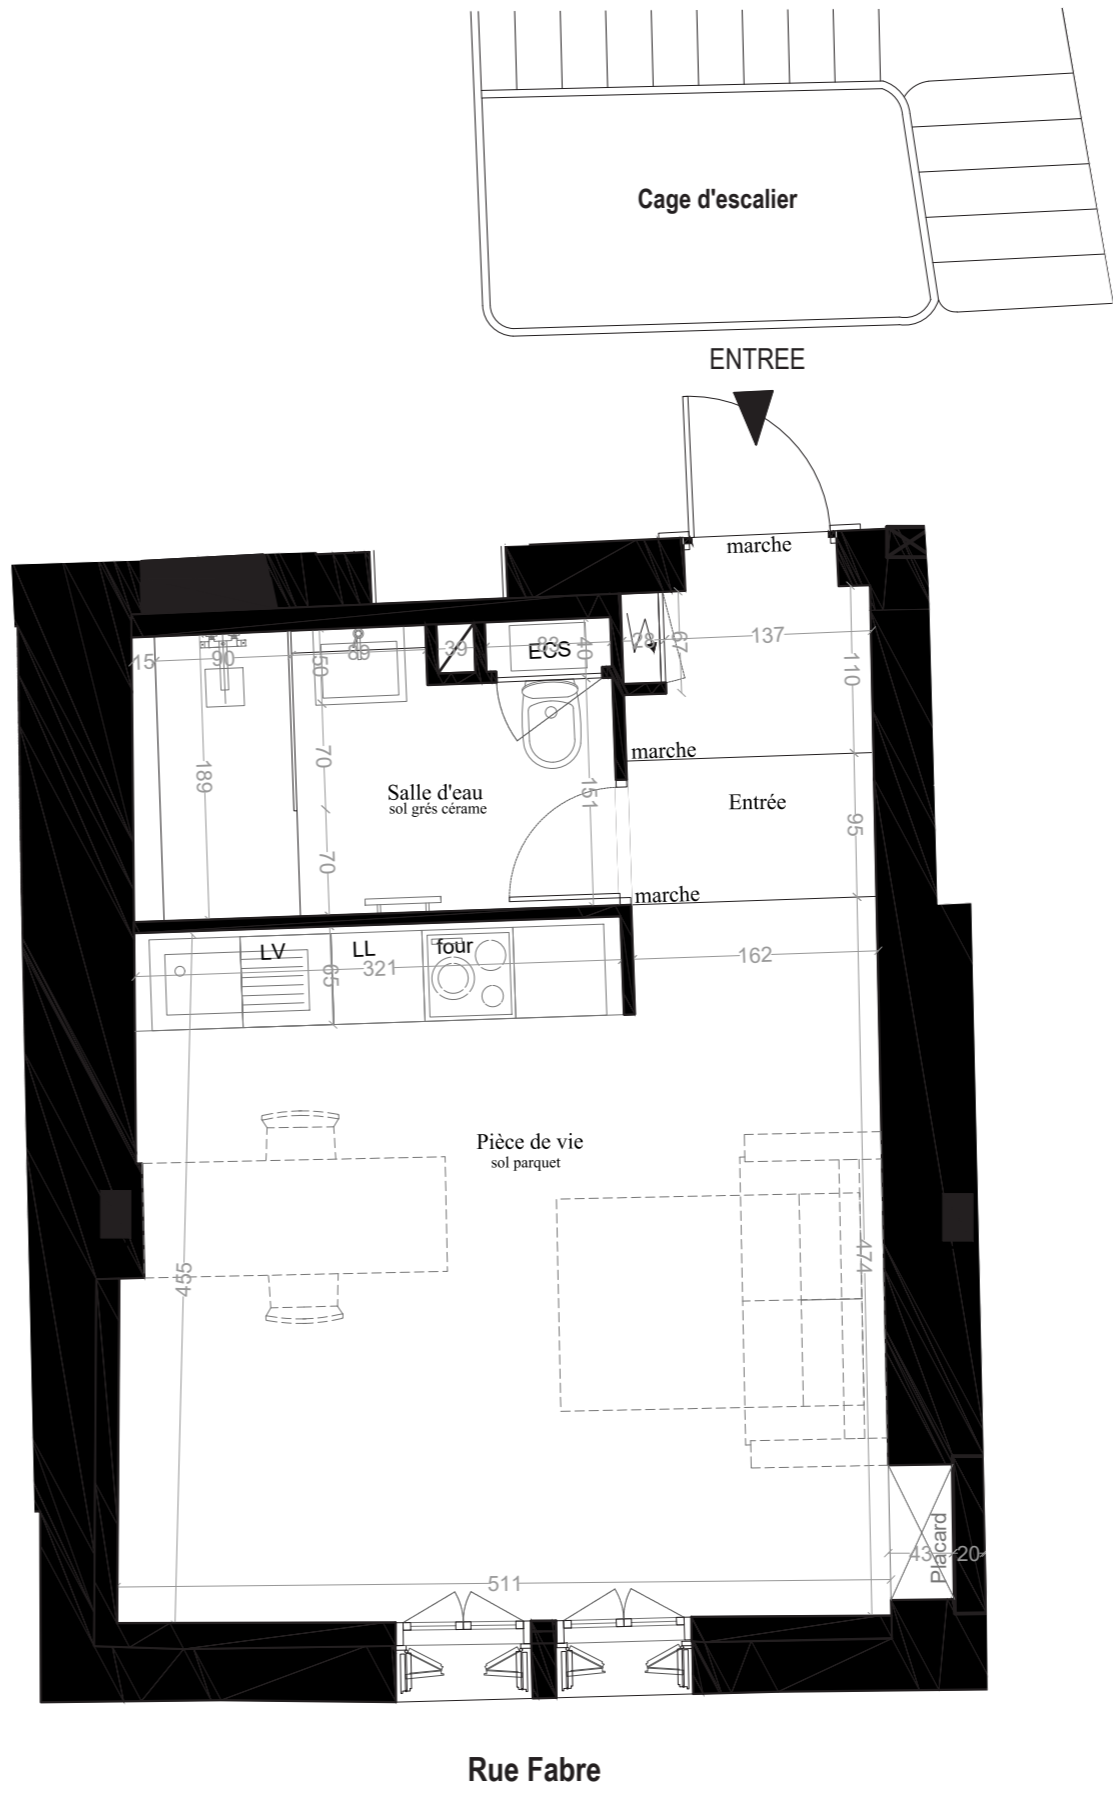KORDIANCE
Engagés avec sens

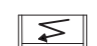Des modifications sont susceptibles d'être apportées à ce plan en fonction des contraintes techniques ou réglementaires lors de la réalisation, tant en ce qui concerne les dimensions libres que de l'équipement. Les retombées, faux-plafonds, soffites, ainsi que l'emplacement des équipements sont figurés à titre indicatif. Les accès aux extérieurs (jardins, terrasses, balcons ou loggias) pourront présenter des différences de niveaux pour des raisons techniques.

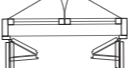

 Tableau électrique	 Gaine	 Appareil ménager	 Sèche serviette	 Porte	 WC suspendu	 Ballon eau chaude suspendu	 Fenêtre et volets bois	 Mobilier non inclus dans le marché (en pointillé)
--	---	---	---	---	---	--	--	---



MAI 2024