

DEPARTEMENT DE L'HERAULT

COMMUNE DE LATTES

"Clos du Mas de Jaumes"
chemin du Mas de Jaumes


FICHE DU LOT N° 2

ECHELLE : 1/250

DATE : 01/04/2021

CADASTREE : Section DB n°: 385p

SUPERFICIE = 632 m²

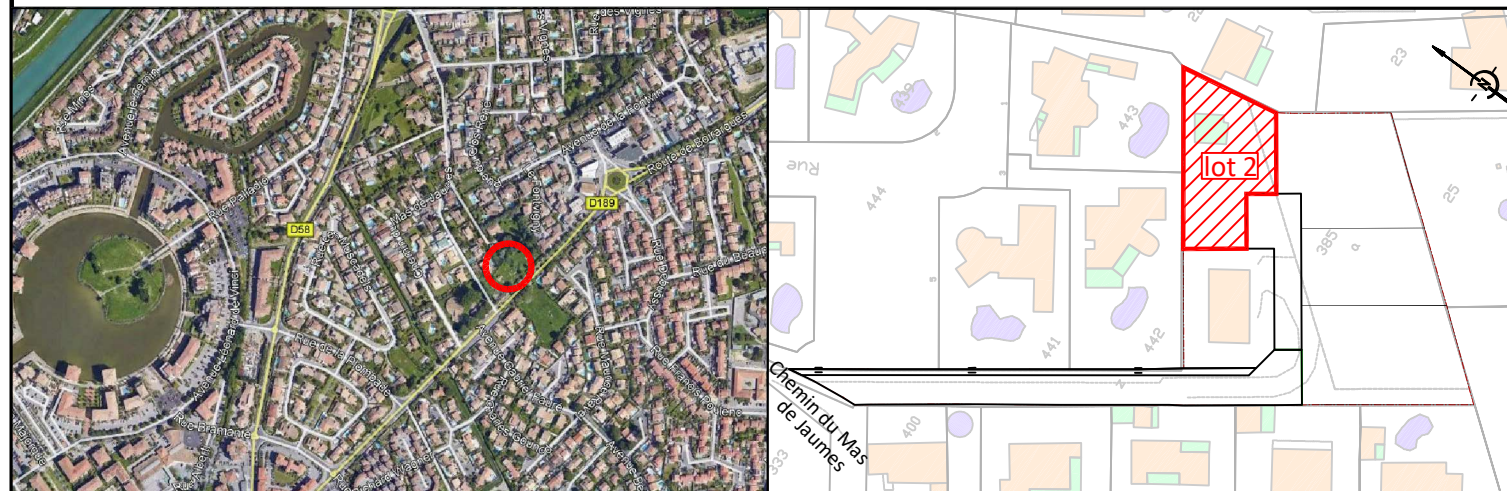

Arrêté du Permis d'Aménager N° PA 034 129 20 M001 du 17/12/2020

Dressé par : Mme CAUBEL

Date du plan	Commentaires	Indice	Par
01/04/2021		A	AC

MAITRE D'OUVRAGE

SNC PATIO D'ELIA

Dossier n° 20124

Y:\2020\20124\20124.dwg

Plan édité le : 1 avril 2021

Nota: Les limites, les superficies et les cotes périmétriques ne seront définitives qu'après bornage.

Nota : Le présent document ne peut servir que pour l'usage pour lequel il a été réalisé.


Toute autre utilisation ne pourrait engager la responsabilité de la société EPSILON-GE.

Nota: La précision des données numériques extraites du fichier de dessin informatique dépend de l'échelle graphique pour laquelle le plan a été établi ; cette précision respecte les tolérances réglementant la profession de Géomètre-Expert.

Nota: La direction du Nord est indicative.

Nota: Les coordonnées planimétriques sont rattachées au système RGF 93 conique conforme 9 zones (CC43).

Les coordonnées altimétriques sont rattachées au Nivellement Général de la France (IGN 69).

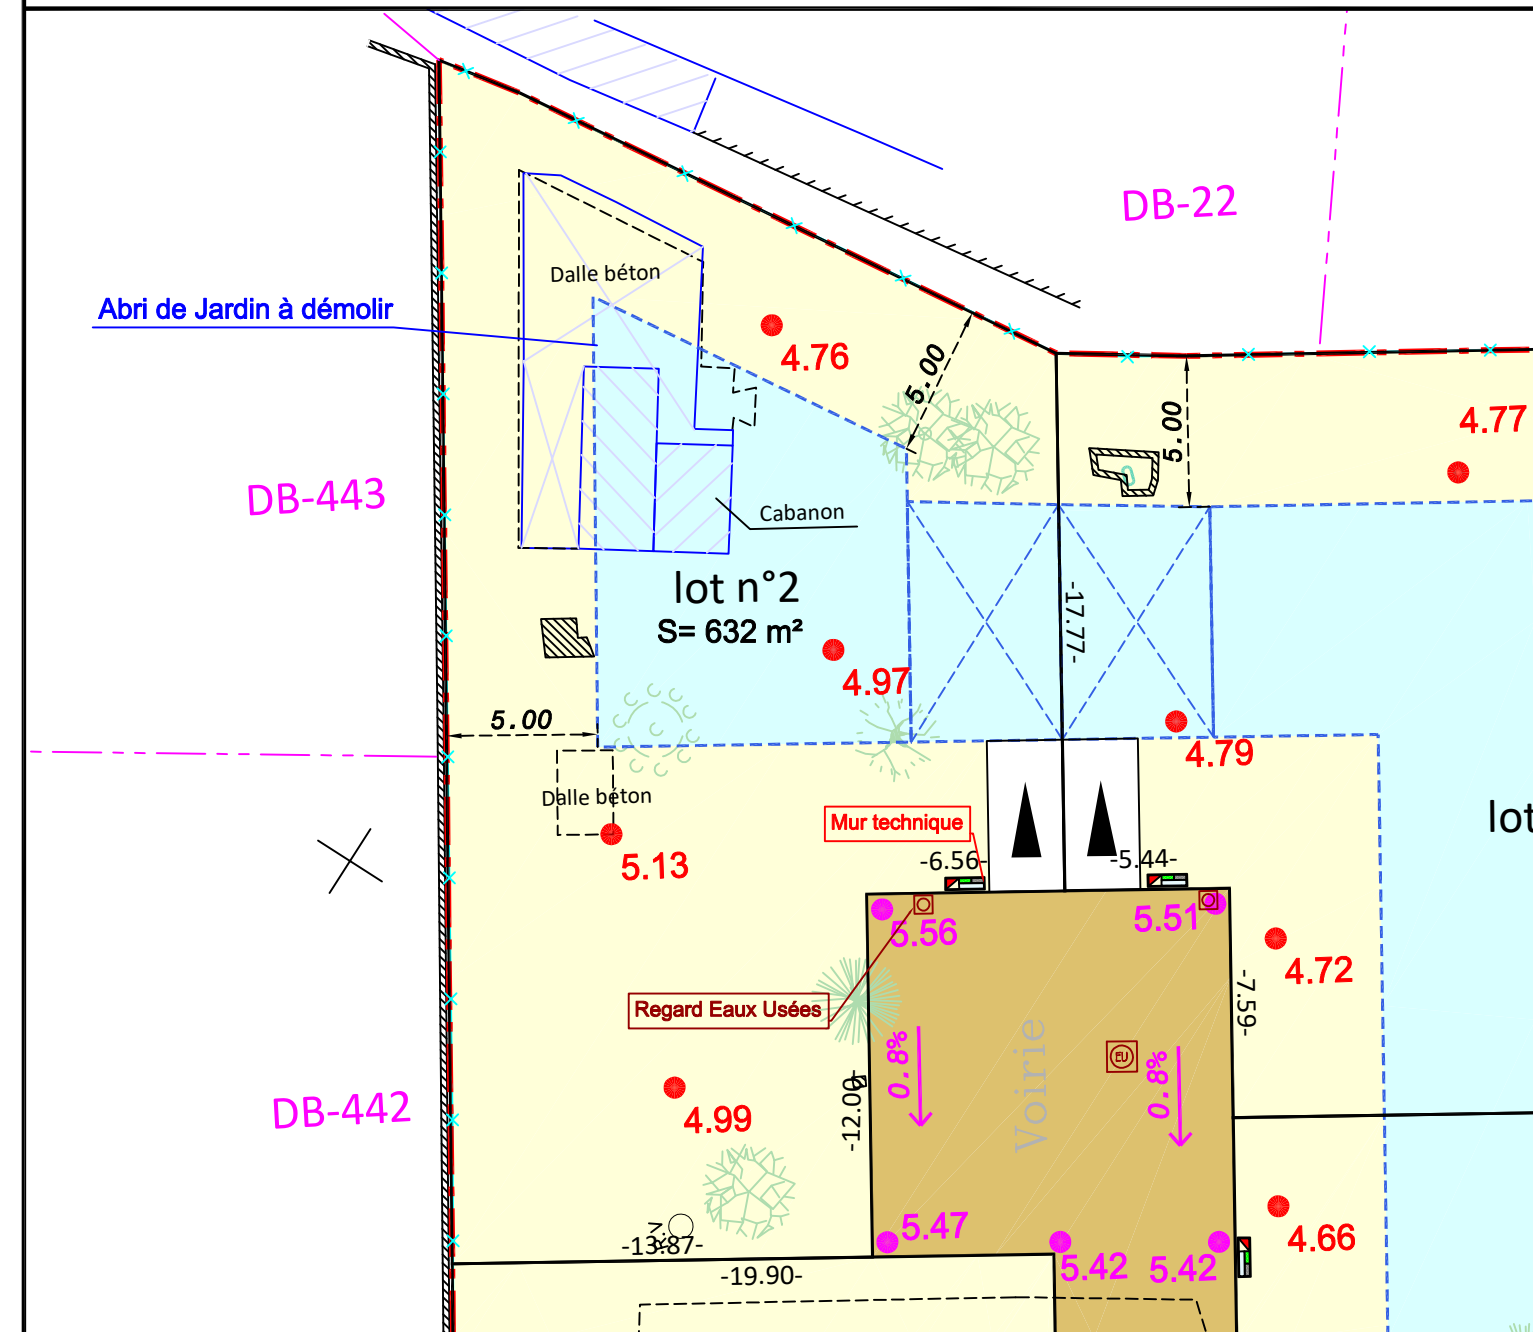

Légende

— Périmètre des lots

3.00 Cotations des lots

— Zone constructible en R+1 ou 7.50m

— Zone non aedificandi

-3.00- Cotations des prospects

► Zone de stationnement à la charge des acquéreurs

□ Branchement particulier eaux usées projet

— Mur technique projet
— Branchement Eau Potable
— Branchement Télécom
— Branchement Electricité

• 3.50 Côte altimétrique existante

• 3.50 Côte altimétrique projet

2% → Pente descendante projet



GÉOMÈTRE-EXPERT
CONSEILLER VALORISER GARANTIR

EPSILON GE
GÉOMÈTRES EXPERTS

Florence AMPHOUX - Arnaud FAISSAT
Géomètres - Experts Fonciers Associés

BP4 - 14, rue Gustave Eiffel - 34570 PIGNAN
tél. : 04 67 47 06 60 - fax : 04 67 47 95 96

contact@epsilon-geometres.com

SARL inscrite à l'Ordre des Géomètres-Experts Fonciers n°1996B200004

www.epsilon-geometres.com