

RÉSIDENCE À  
CASTELNAU-LE-LEZ

Résidence ALTIS	A202
Étage 2	
Type 2 LIBRE	



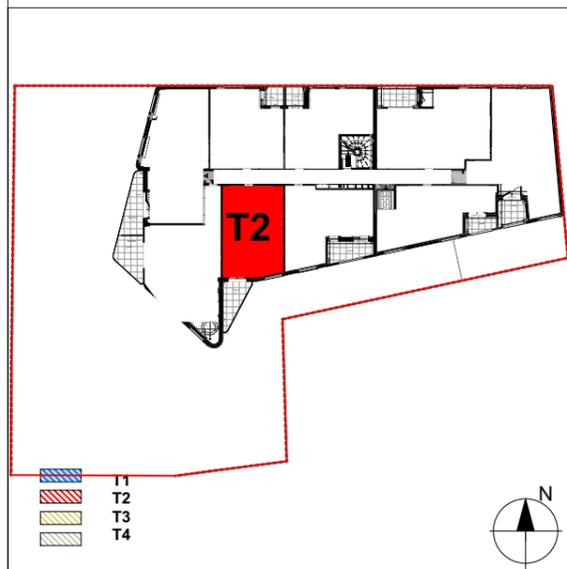


Tableau des surfaces	
Entrée	3.7 m <sup>2</sup>
WC	2.2 m <sup>2</sup>
Salle d'eau	4.8 m <sup>2</sup>
Chambre	14.7 m <sup>2</sup>
Séjour + Cuisine	21.2 m <sup>2</sup>
<b>SURFACE HABITABLE</b>	<b>46.8 m<sup>2</sup></b>
<b>Terrasse</b>	<b>8.2 m<sup>2</sup></b>
Hauteur sous plafond	2.5m
Hauteur sous faux plafond	2.2m
Nota : la surface des placards est incluse dans celle de chaque pièce attenante.	

<p><b>Architecte</b> Jaouen PITOIS</p>  <p>12, rue d'Aubeterre 34 090 MONTPELLIER Tél : 06 68 60 65 26 Email : jaouen@studiojaouen.fr Ordre des archi : S20570</p>	<p><b>Maître d'ouvrage</b> KORDIANCE</p>  <p>Siège social, 625 Avenue de la Saladelle 34 130 SAINT-AUNES Tél : 04 67 92 63 93 Email : bonjour@kordiance.fr</p> <p>Bureaux, 705 Rue Saint - Hilaire 34 000 MONTPELLIER Tél : 04 67 92 63 93 Email : bonjour@kordiance.fr</p>
---	--

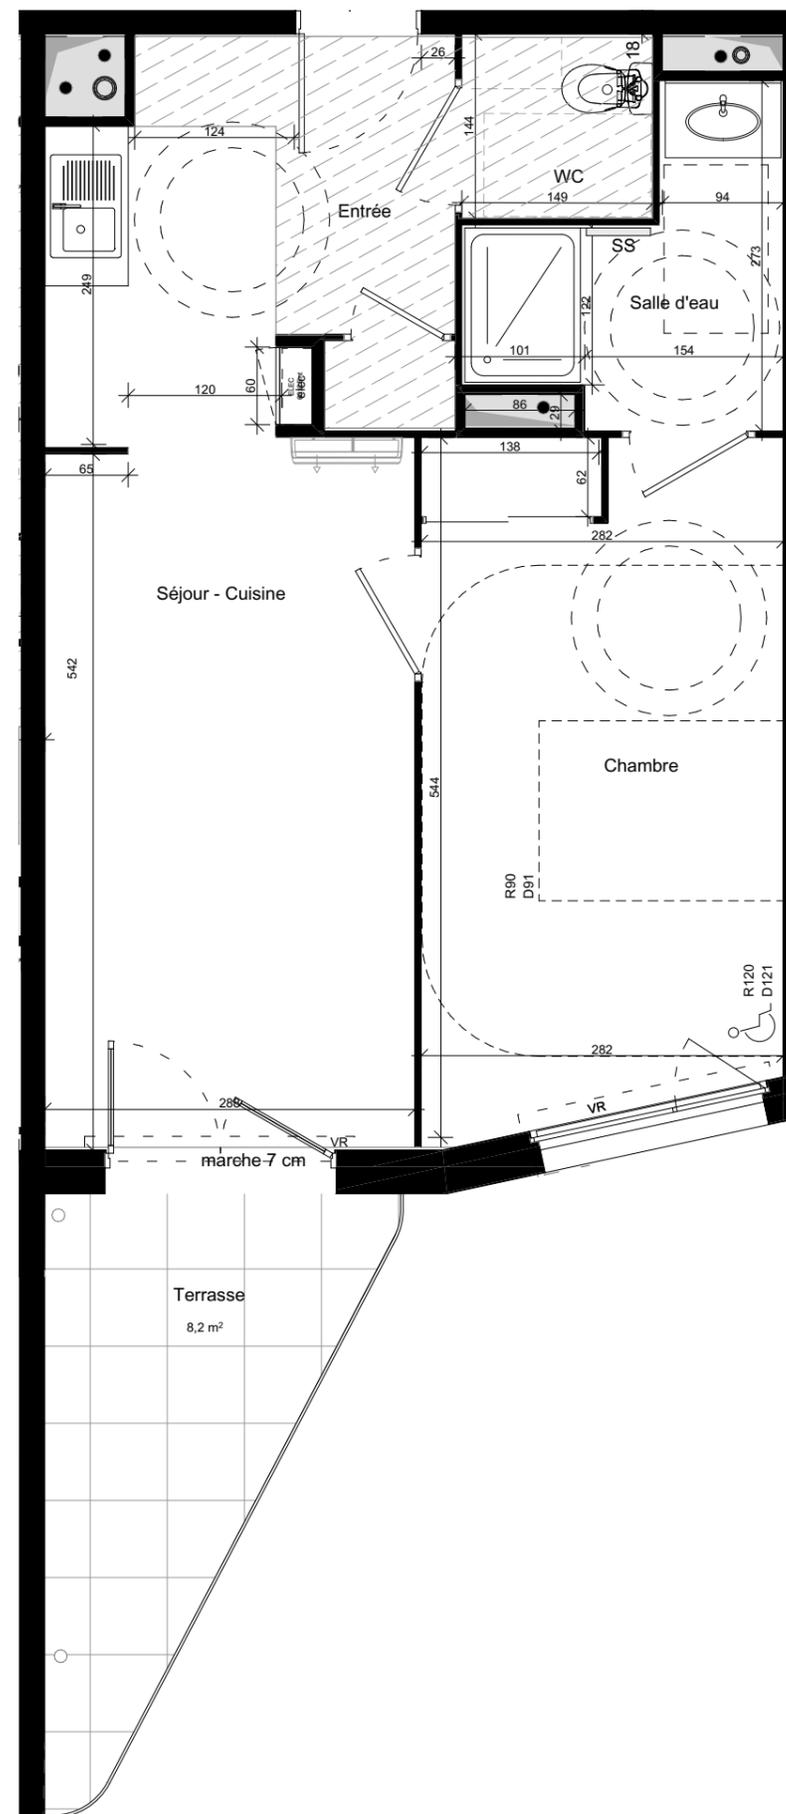

Des modifications sont susceptibles d'être apportées à ce plan en fonction des contraintes techniques ou réglementaires lors de la réalisation, tant en ce qui concerne les dimensions libres que de l'équipement. Les retombées, faux-plafonds, soffites, ainsi que l'emplacement des équipements sont figurés à titre indicatif. Les accès aux extérieurs (jardins, terrasses, balcons ou loggias) pourront présenter des différences de niveaux pour des raisons techniques.

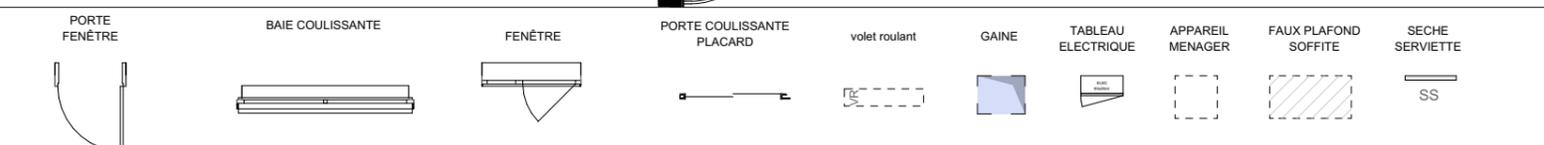

	<p><b>INDICE 1</b></p>
	<p>02/12/2024</p>