



L'esperluette

Résidence - Rue Carnot Vauvert


RDC
Type 3

002

Tableau des surfaces

Chambre 1	11,00m ²
Chambre 2	12,80m ²
Dgt	7,55m ²
Wc	1,30m ²
SdE	3,20m ²
Cellier	6,35m ²
Séjour + Cuisine	26,30m ²
Total :	68,50m²
Cour	5,00m ²

Nota : la surface des placards est incluse dans celle de chaque pièce attenante.

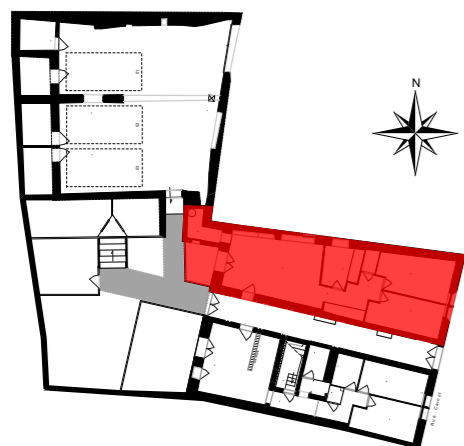

Architecte


EMMANUELLE
NAVARRO
ARCHITECTE DPLG

412 Avenue du Père Soulas
34000 Montpellier
09 87 16 09 53
Email : achitecte@emmanuelle-navarro.com


Maître d'ouvrage KORDIANCE



Siège social, 625 Avenue de la Saladelle 34130 Saint-Aunès Tél : 04 67 92 63 93 Email : bonjour@kordiance.fr	Bureaux, 705 Rue de Saint-Hilaire 34000 Montpellier Tél : 04 67 92 63 93 Email : bonjour@kordiance.fr
--	---

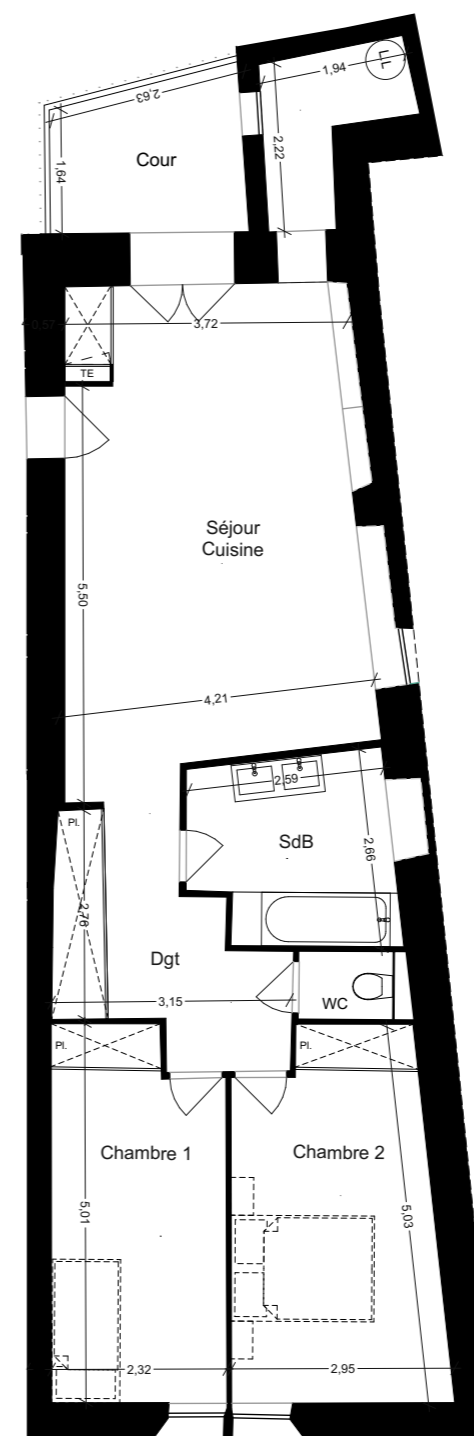

Des modifications sont susceptibles d'être apportées à ce plan en fonction des contraintes techniques ou réglementaires lors de la réalisation, tant en ce qui concerne les dimensions libres que de l'équipement. Les retombées, faux-plafonds, soffites, ainsi que l'emplacement des équipements sont figurés à titre indicatif. Les accès aux extérieurs (jardins, terrasses, balcons, ou loggias) pourront présenter des différences de niveaux pour des raisons techniques.

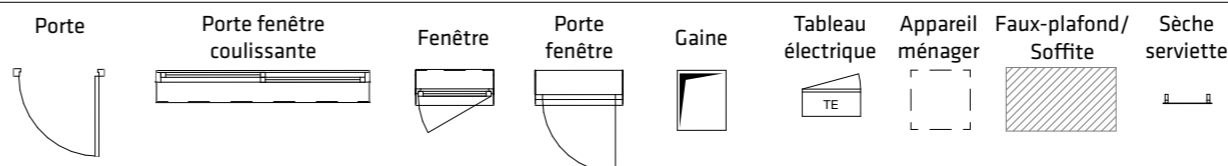

INDICE 4

07/12/2023