

Résidence THEMIS	A103
Etage R+1	
Type 2 PLS	


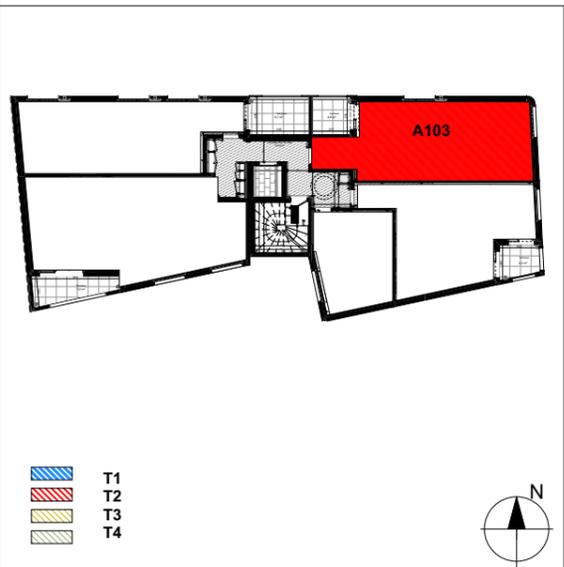


Tableau des surfaces	
Entrée	3.9 m <sup>2</sup>
WC	2.2 m <sup>2</sup>
Salle d'eau	4.4 m <sup>2</sup>
Chambre	12.7 m <sup>2</sup>
Séjour + Cuisine	22.4 m <sup>2</sup>
<b>SURFACE HABITABLE</b>	<b>45.6 m<sup>2</sup></b>
Terrasse	4.6 m <sup>2</sup>
Hauteur sous plafond	2.5m
Hauteur sous faux plafond	2.2m

Nota : la surface des placards est incluse dans celle de chaque pièce attenante.

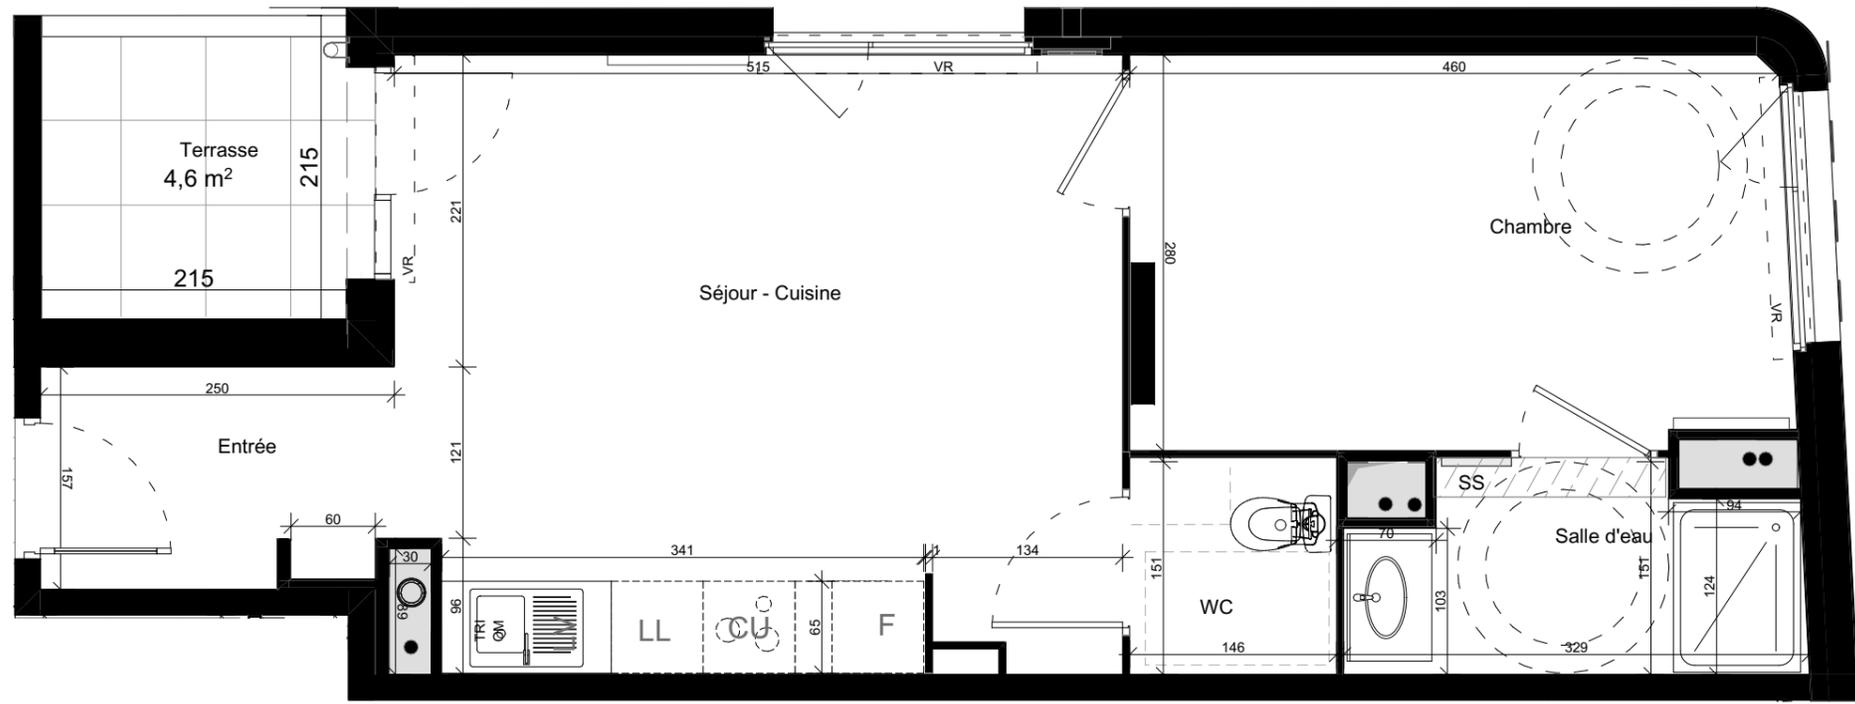

<p><b>Architecte</b> Jaouen PITOIS</p> <p>12, rue d'Aubeterre 34 090 MONTPELLIER Tél : 06 68 60 65 26 Email : jaouen@studiojaouen.fr Ordre des archi : S20570</p>	<p><b>Maître d'ouvrage</b> SODIMMO</p> <p>SODIMMO</p> <p>Siège social, 625 Avenue de la Saladelle 34 130 SAINT-AUNES</p>
---	--

Des modifications sont susceptibles d'être apportées à ce plan en fonction des contraintes techniques ou réglementaires lors de la réalisation, tant en ce qui concerne les dimensions libres que de l'équipement. Les retombées, faux-plafonds, soffites, ainsi que l'emplacement des équipements sont figurés à titre indicatif. Les accès aux extérieurs (jardins, terrasses, balcons ou loggias) pourront présenter des différences de niveaux pour des raisons techniques.

PORTE FENÊTRE	BAIE COULISSANTE	FENÊTRE	PORTE COULISSANTE PLACARD	volet roulant	GAINÉ	TABLEAU ELECTRIQUE	APPAREIL MENAGER	FAUX PLAFOND SOFFITE	SECHE SERVIETTE		<b>INDICE 1</b>  10/10/2024
---------------	------------------	---------	---------------------------	---------------	-------	--------------------	------------------	----------------------	-----------------	--	-----------------------------------