

ischia

RÉSIDENCE À LATTES

Résidence Ischia
Rez-de-chaussée
Type 4

A002


Tableau des surfaces

| | |
|------------------|-------|
| Chambre 1 | 10,88 |
| Chambre 2 | 9,15 |
| Chambre 3 | 9,07 |
| Dégagement | 9,10 |
| Hall | 6,38 |
| Salle d'eau | 3,18 |
| Salle de bain | 6,27 |
| Séjour + Cuisine | 32,78 |
| WC | 2,32 |

Surface habitable 89,13 m²

| | |
|----------|-------|
| Jardin | 15,20 |
| Terrasse | 13,02 |

Nota : la surface des placards est incluse dans celle de chaque pièce attenante.

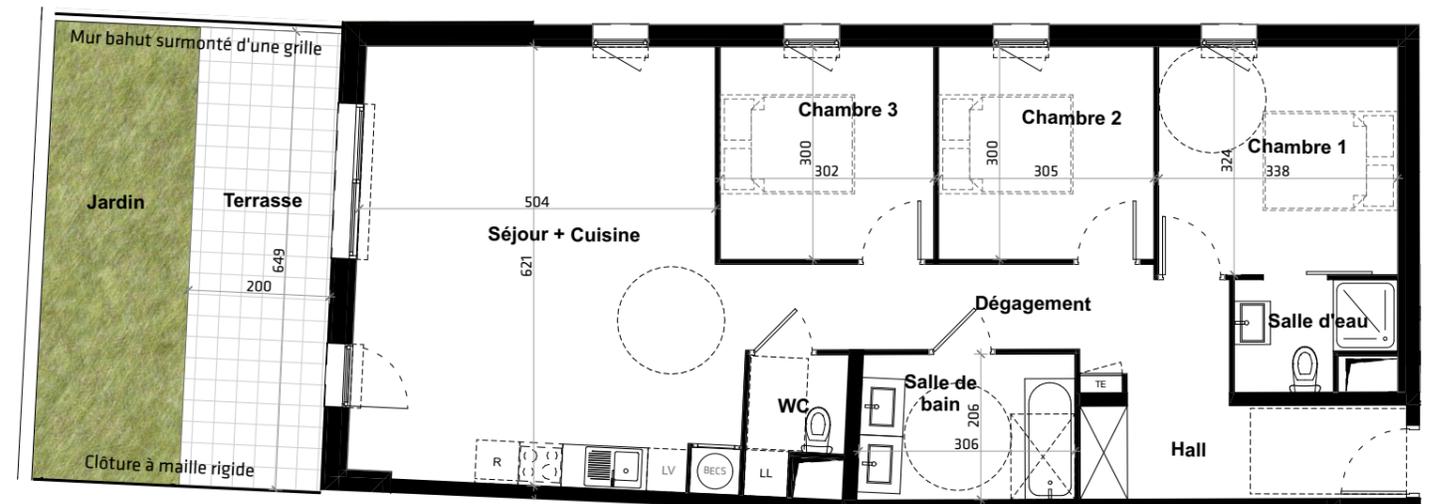

Architecte
A+ Architecture





220 Rue du capitaine Pierre Pontal
34000 Montpellier
Tél : 04 99 742 742
Email : aplus@aplus-architecture.com

Maître d'ouvrage
KORDIANCE



Siège social, 625 Avenue de la Saladelle, 34130 Saint-Aunès, Tél : 04 67 92 63 93, Email : bonjour@kordiance.fr
Bureaux, 6 Rue de Maguelone, 34000 Montpellier, Tél : 04 67 92 63 93, Email : bonjour@kordiance.fr

Des modifications sont susceptibles d'être apportées à ce plan en fonction des contraintes techniques ou réglementaires lors de la réalisation, tant en ce qui concerne les dimensions libres que de l'équipement. Les retombées, faux-plafonds, soffites, ainsi que l'emplacement des équipements sont figurés à titre indicatif. Les accès aux extérieurs (jardins, terrasses, balcons, ou loggias) pourront présenter des différences de niveaux pour des raisons techniques.

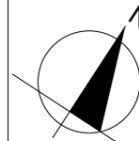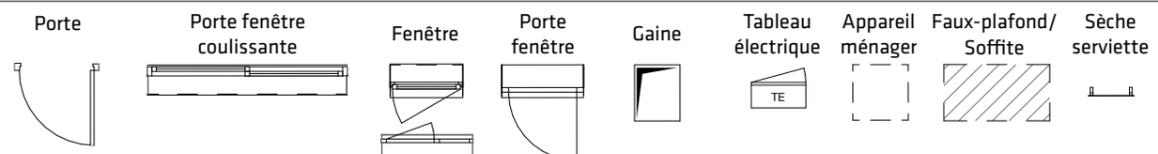

Indice 1

04/07/2022