



RÉSIDENCE À CASTELMAU-LE-LEZ
KORDANCE FR N°1060 6 | JANVIER 2024



Résidence THEMIS	A302
Etage R+3	
Type 2 LIBRE	




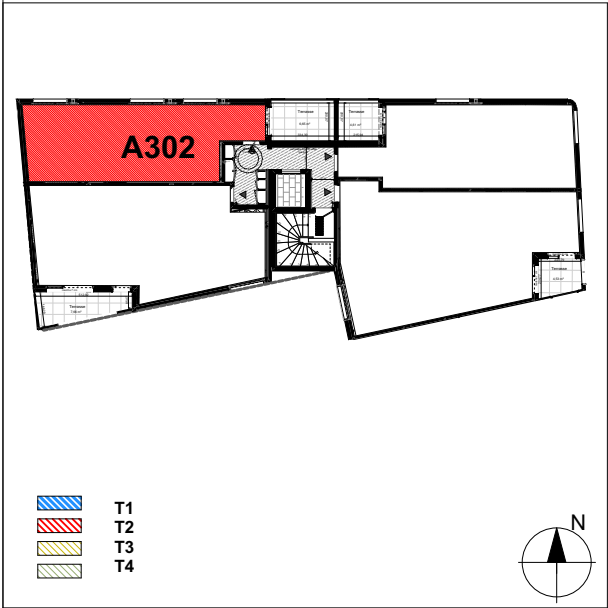


Tableau des surfaces	
Entrée	2.49 m²
dégagement	2.52 m²
Salle d'eau + wc	5.61 m²
Chambre	12.27 m²
Séjour + Cuisine	22.11 m²
SURFACE HABITABLE	45.00 m²
Terrasse	6.65 m²
Hauteur sous plafond	2.50m
Hauteur sous faux plafond	2.20m
Nota : la surface des placards est incluse dans celle de chaque pièce attenante.	

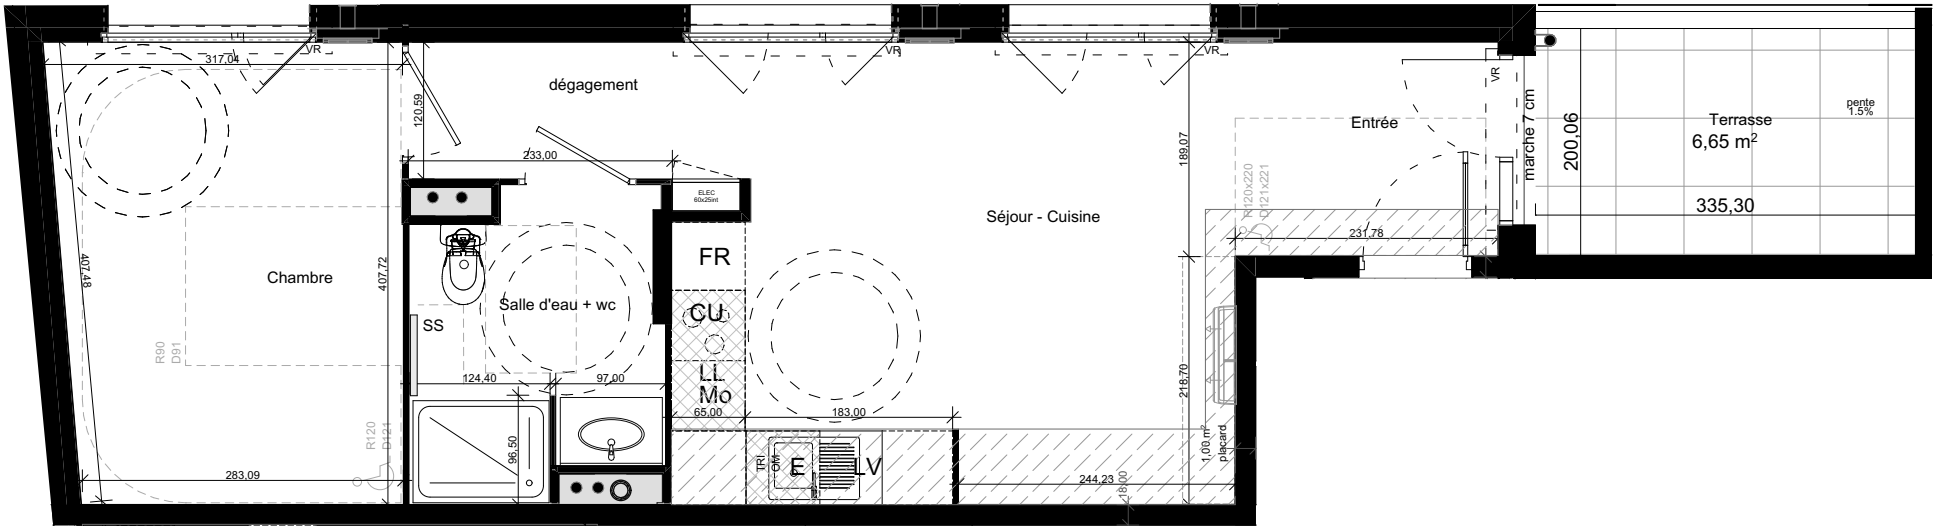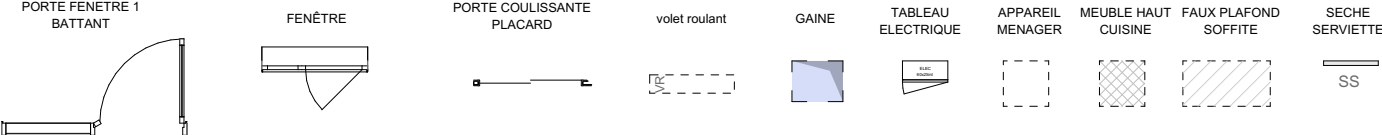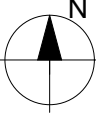

Architecte Jaouen PITOIS	Maître d'ouvrage SODIMMO
	SODIMMO
12, rue d'Aubeterre 34 090 MONTPELLIER Tél : 06 68 60 65 26 Email : jaouen@studiojaouen.fr Ordre des archi : S20570	Siège social, 625 Avenue de la Saladelles 34 130 SAINT-AUNES

Des modifications sont susceptibles d'être apportés à ce plan en fonction des contraintes techniques ou réglementaires lors de la réalisation, tant en ce qui concerne les dimensions libres que de l'équipement. Les retombées, faux-plafonds, soffites, ainsi que l'emplacement des équipements sont figurés à titre indicatif. Les accès aux extérieurs (jardins, terrasses, balcons ou loggias) pourront présenter des différences de niveaux pour des raisons techniques.			INDICE 1
			06/08/2026