



| | |
|------------------|------|
| Résidence THEMIS | A101 |
| Etage R+1 | |
| Type 3 LLI | |

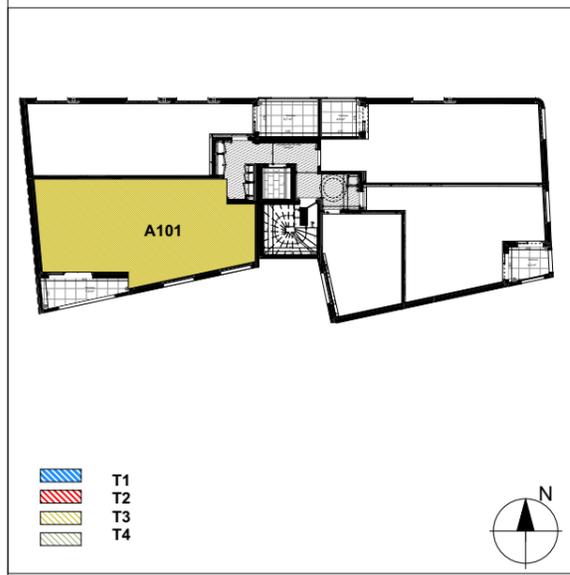


| Tableau des surfaces | |
|---------------------------|---------------------------|
| Entrée | 4.2 m ² |
| Dégagement | 4.6 m ² |
| WC | 2.1 m ² |
| Salle d'eau | 5.2 m ² |
| Chambre 1 | 11.2 m ² |
| Chambre 2 | 9.1 m ² |
| Séjour + Cuisine | 24.8 m ² |
| SURFACE HABITABLE | 61.2 m² |
| Terrasse | 7.0 m² |
| Hauteur sous plafond | 2.5m |
| Hauteur sous faux plafond | 2.2m |

Nota : la surface des placards est incluse dans celle de chaque pièce adjacente.

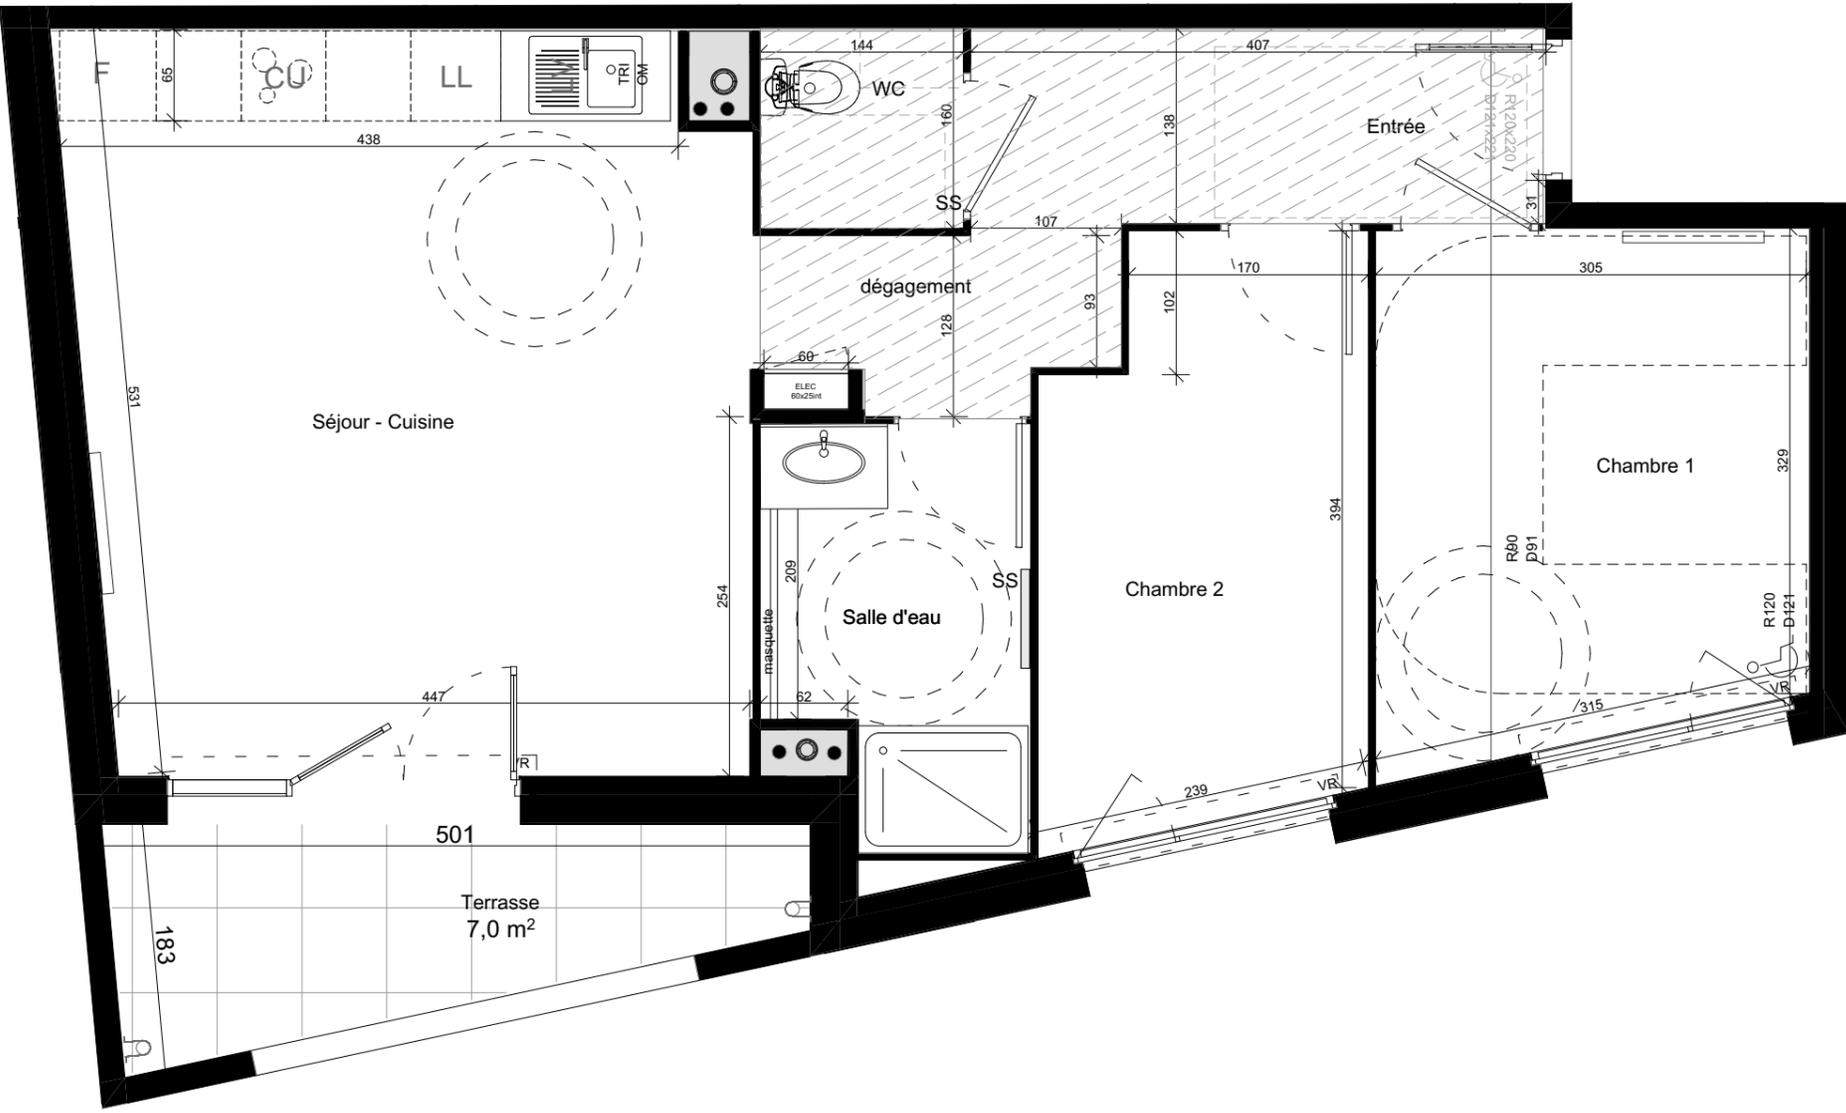

| | |
|---|--|
| <p>Architecte Jaouen PITOIS</p>  <p>STUDIO JAOUEN ARCHI- DESIGN URBAIN</p> <p>12, rue d'Aubeterre 34 090 MONTPELLIER Tél : 06 68 60 65 26 Email : jaouen@studiojaouen.fr Ordre des archi : S20570</p> | <p>Maître d'ouvrage SODIMMO</p> <p>SODIMMO</p> <p>Siège social, 625 Avenue de la Saladelle 34 130 SAINT-AUNES</p> |
|---|--|

Des modifications sont susceptibles d'être apportées à ce plan en fonction des contraintes techniques ou réglementaires lors de la réalisation, tant en ce qui concerne les dimensions libres que de l'équipement. Les retombées, faux-plafonds, soffites, ainsi que l'emplacement des équipements sont figurés à titre indicatif. Les accès aux extérieurs (jardins, terrasses, balcons ou loggias) pourront présenter des différences de niveaux pour des raisons techniques.

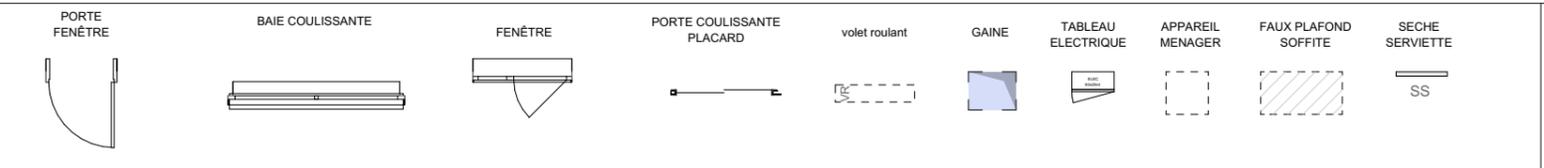

| | |
|---|-----------------|
|  | INDICE 1 |
| | 18/11/2024 |