


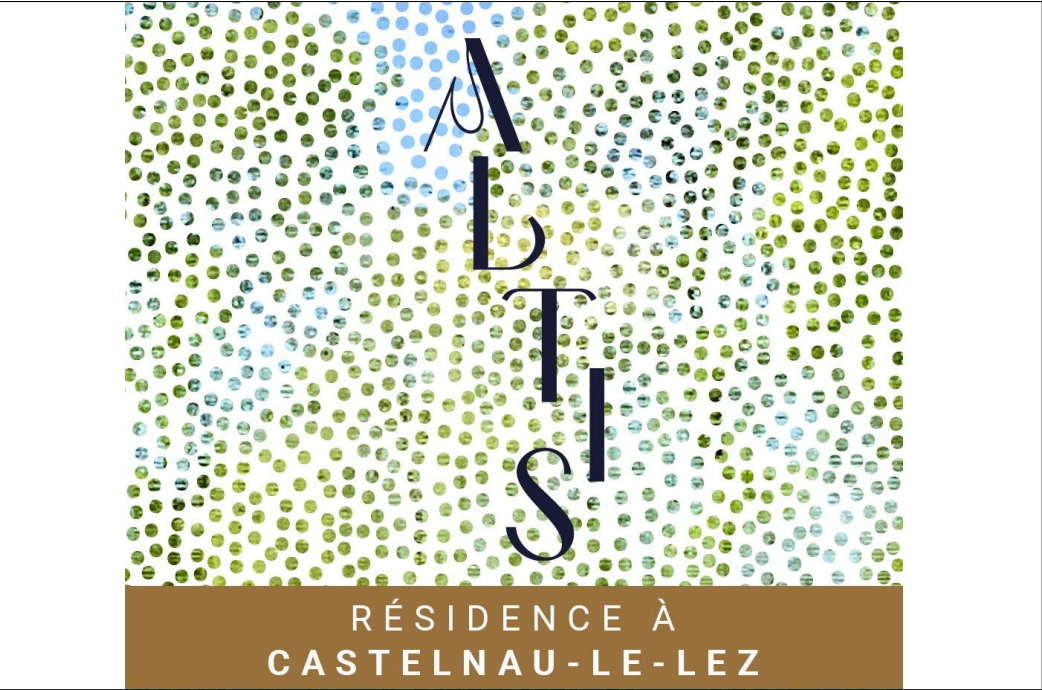

Résidence ALTIS	A302
Etage 3	
Type 4 LIBRE	

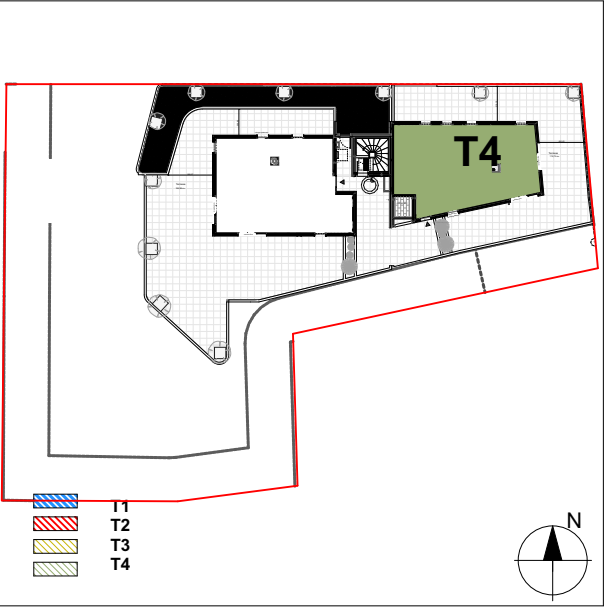


Tableau des surfaces	
Entrée	3.75 m²
Dégagement	4.13 m²
WC	1.91 m²
Salle d'eau	4.17 m²
Salle de bain	6.33 m²
Chambre 1	12.43 m²
Chambre 2	9.41 m²
Chambre 3	9.27 m²
Séjour + Cuisine	30.16 m²
SURFACE HABITABLE	81.56 m²
Terrasse	115.75 m²
Hauteur sous plafond	2.50m
Hauteur sous faux plafond	2.20m
Nota : la surface des placards est incluse dans celle de chaque pièce attenante.	


Architecte
Jaouen PITOIS

12, rue d'Aubeterre
34 090 MONTPELLIER
Tél : 06 68 60 65 26
Email : jaouen@studiojaouen.fr
Ordre des archi : S20570

Maître d'ouvrage
KORDIANCE

Siège social,
625 Avenue de la Saladelle
34 130 SAINT-AUNES
Tél : 04 67 92 63 93
Email : bonjour@kordiance.fr

Bureaux,
705 Rue Saint - Hilaire
34 000 MONTPELLIER
Tél : 04 67 92 63 93
Email : bonjour@kordiance.fr

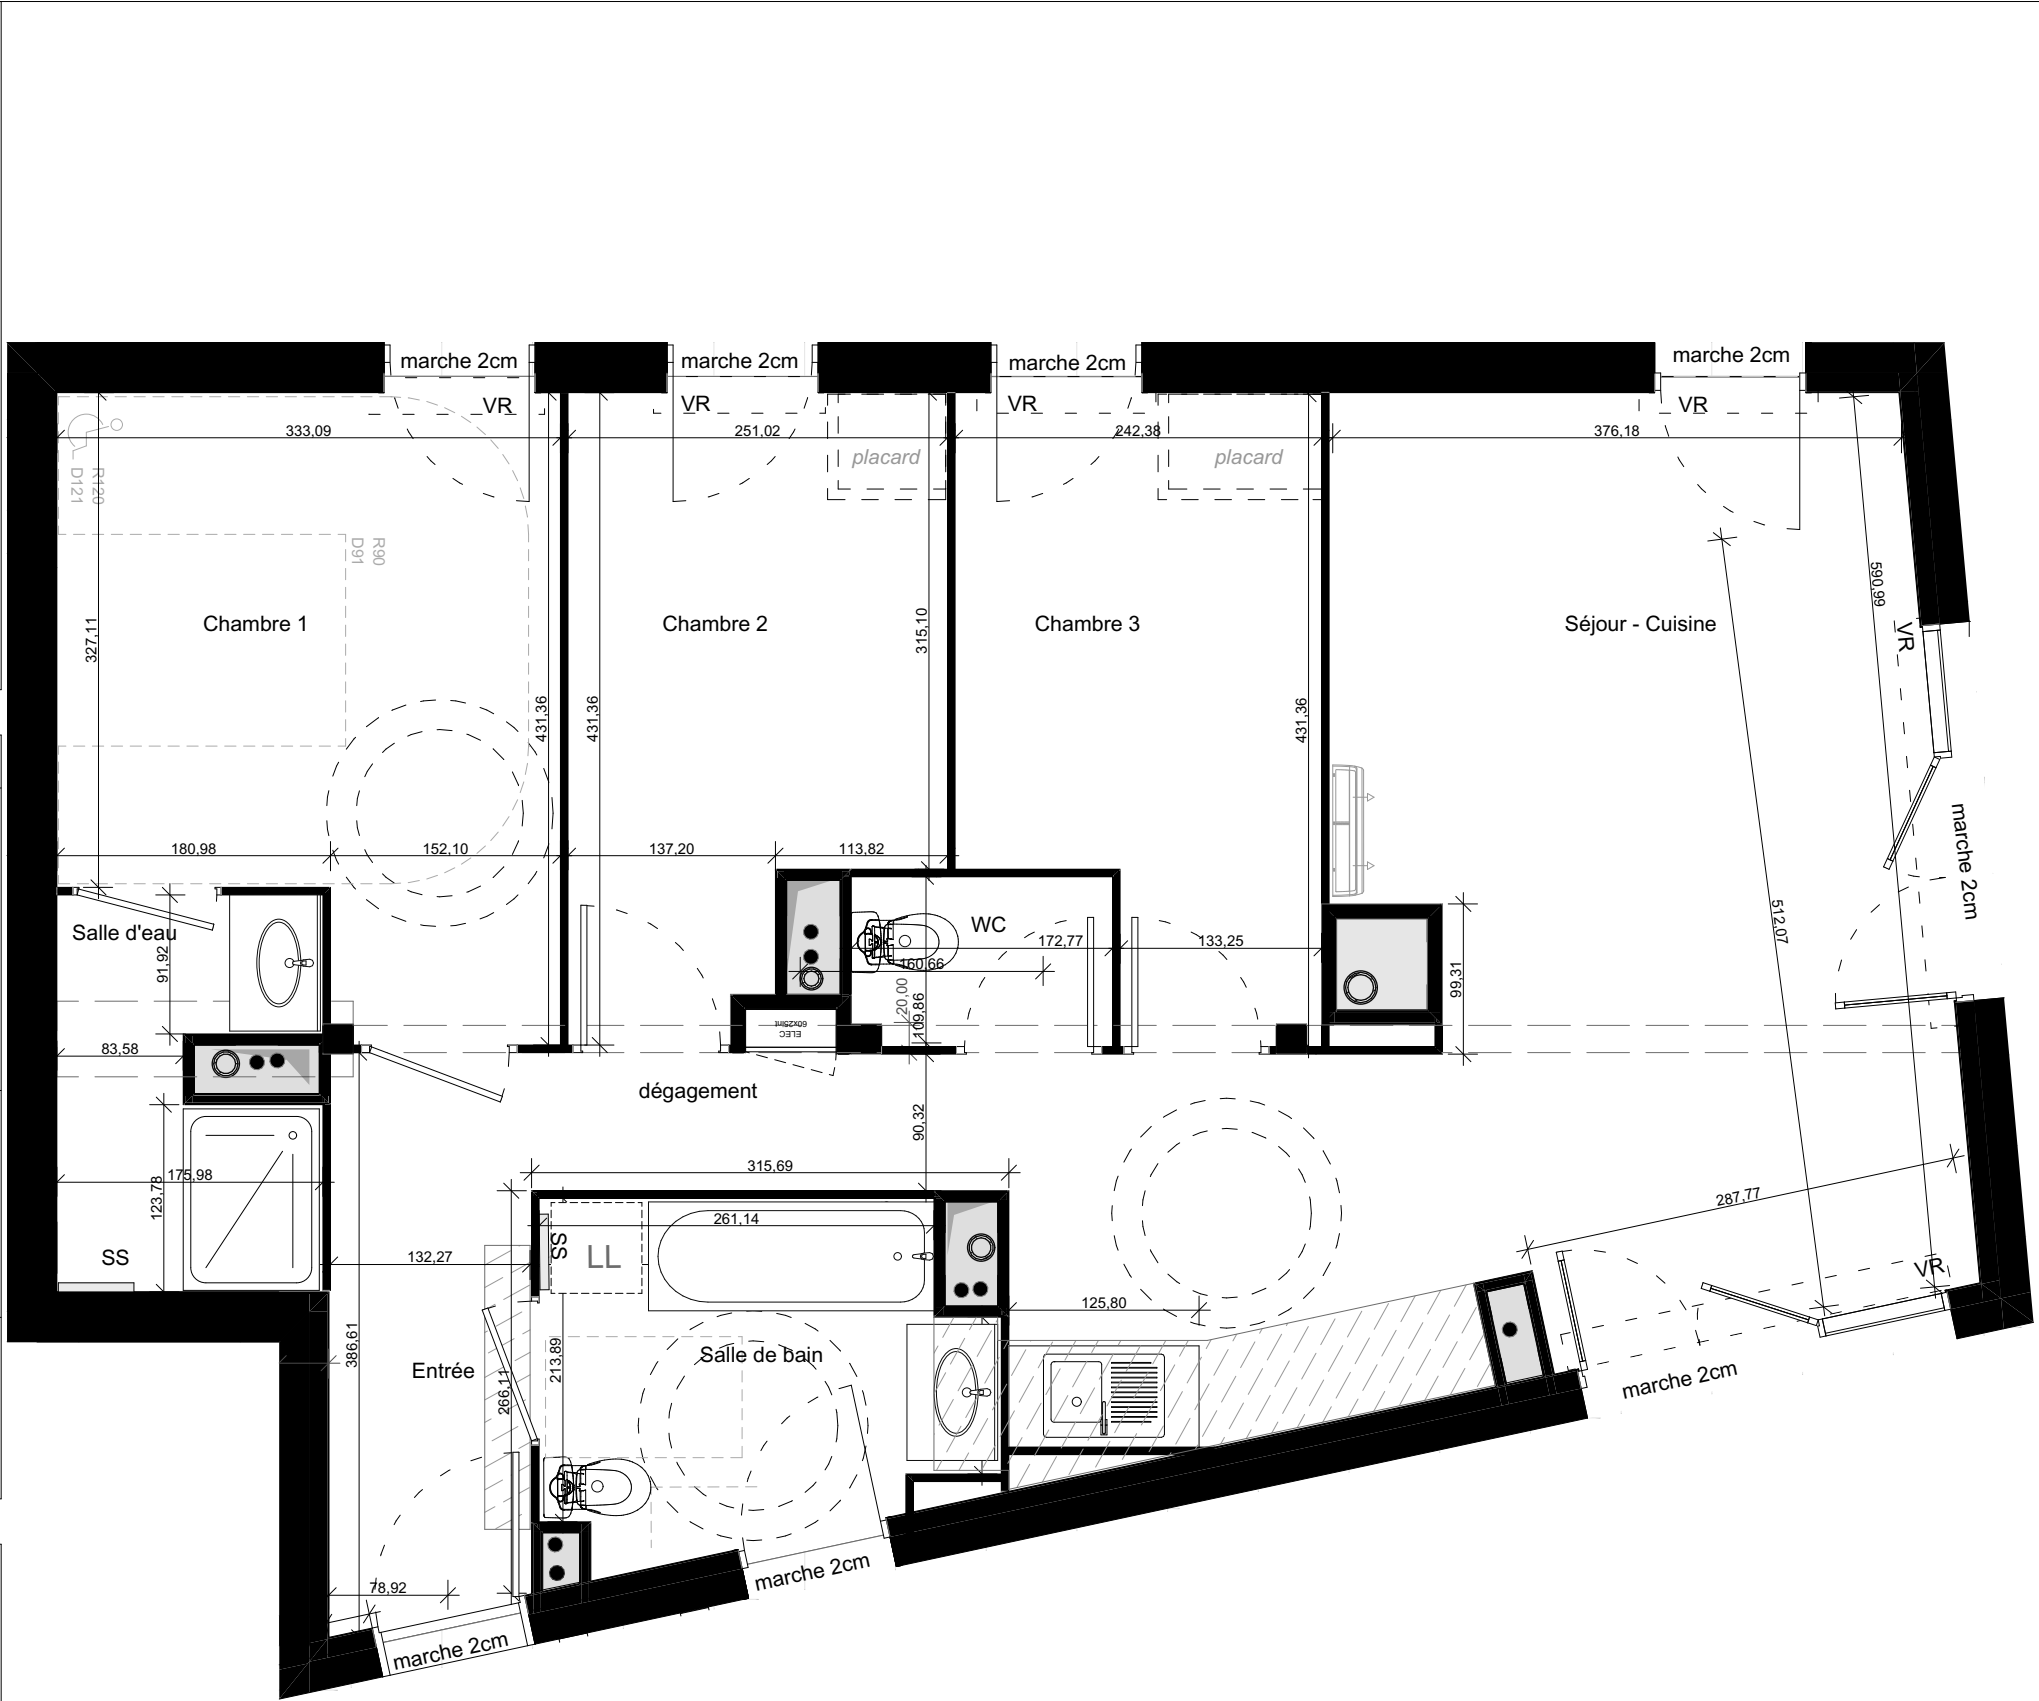

Des modifications sont susceptibles d'être apportées à ce plan en fonction des contraintes techniques ou réglementaires lors de la réalisation, tant en ce qui concerne les dimensions libres que de l'équipement. Les retombées, faux-plafonds, soffites, ainsi que l'emplacement des équipements sont figurés à titre indicatif. Les accès aux extérieurs (jardins, terrasses, balcons ou loggias) pourront présenter des différences de niveaux pour des raisons techniques.

PORTE FENÊTRE

PORTE FENÊTRE 2 BATTANTS

FENÊTRE

PORTE COULISSANTE PLACARD

volet roulant

GAINE

TABLEAU ELECTRIQUE

APPAREIL MENAGER

FAUX PLAFOND SOFFITE

SECHE SERVIETTE

CLIMATISATION SPLIT

PANNEAU RAYONANT

INDICE 1

16/10/2025