


RÉSIDENCE À
CASTELNAU-LE-LEZ

| | |
|-----------------|------|
| Résidence ALTIS | A102 |
| Etage 1 | |
| Type 2 LIBRE | |

| Tableau des surfaces | |
|-----------------------------|---------------------------|
| Entrée | 3.7 m ² |
| WC | 2.2 m ² |
| Salle d'eau | 4.8 m ² |
| Chambre | 15.5 m ² |
| Séjour + Cuisine | 23.6 m ² |
| SURFACE HABITABLE | 49.8 m² |
| Terrasse | 6.9 m² |
| Hauteur sous plafond | 2.5m |

Nota : la surface des placards est incluse dans celle de chaque pièce attenante.

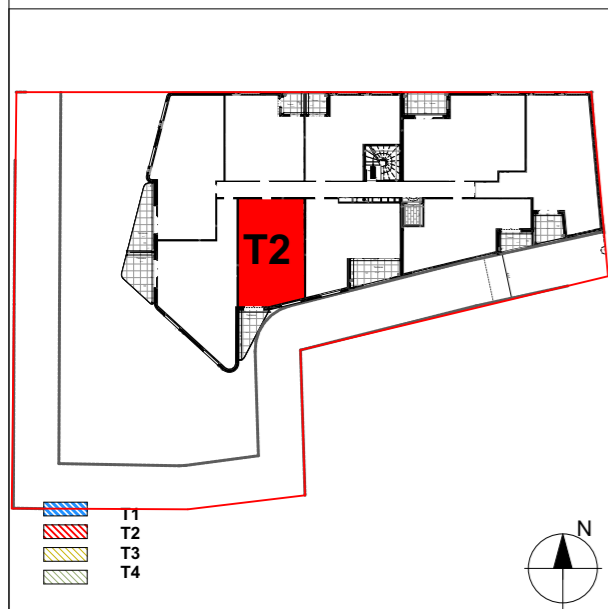

Architecte
Jaouen PITOIS

Maître d'ouvrage
KORDIANCE




12, rue d'Aubeterre
34 090 MONTPELLIER
Tél : 06 68 60 65 26
Email : jaouen@studiojaouen.fr
Ordre des archi : S20570




Siège social,
625 Avenue de la Saladelle
34 130 SAINT-AUNES
Tél : 04 67 92 63 93
Email : bonjour@kordiance.fr

Bureaux,
705 Rue Saint - Hilaire
34 000 MONTPELLIER
Tél : 04 67 92 63 93
Email : bonjour@kordiance.fr

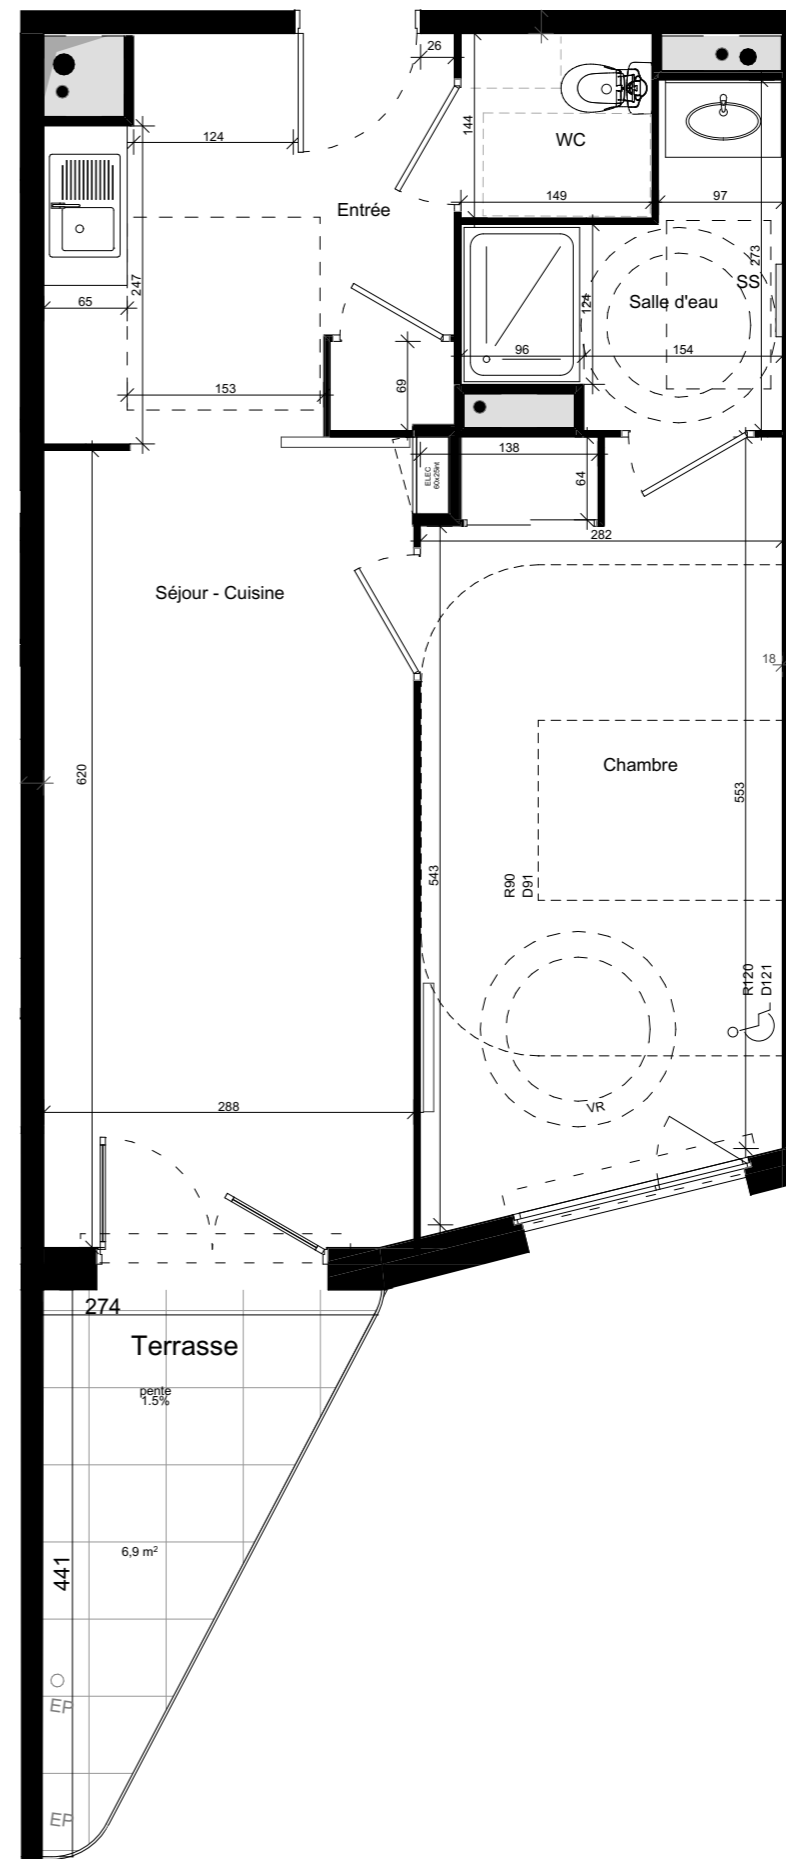

Des modifications sont susceptibles d'être apportées à ce plan en fonction des contraintes techniques ou réglementaires lors de la réalisation, tant en ce qui concerne les dimensions libres que de l'équipement. Les retombées, faux-plafonds, soffites, ainsi que l'emplacement des équipements sont figurés à titre indicatif. Les accès aux extérieurs (jardins, terrasses, balcons ou loggias) pourront présenter des différences de niveaux pour des raisons techniques.

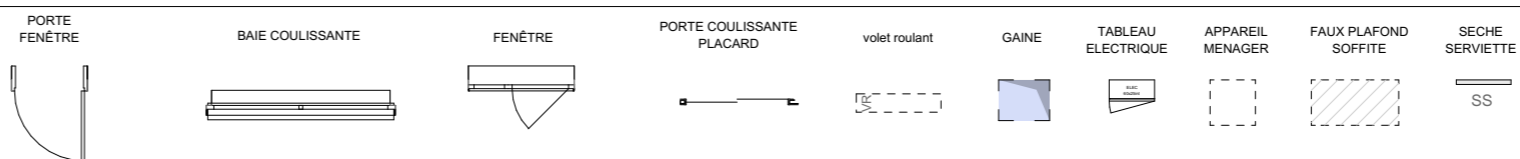

INDICE 1

05/06/2025