

RÉSIDENCE À CASTELNAU-LE-LEZ

Résidence ALTIS

A203

Étage 2

Type 3 LIBRE

Tableau des surfaces



Entrée	6.2 m ²
Dégagement	2.2 m ²
Wc	2.0 m ²
Salle d'eau	4.9 m ²
Chambre 1	14.1 m ²
Chambre 2	9.8 m ²
Séjour + Cuisine	25.5 m ²

SURFACE HABITABLE **64.7 m²**

Terrasse **9.9 m²**

Hauteur sous plafond **2.5m**
Hauteur sous faux plafond **2.2m**

Nota : la surface des placards est incluse dans celle de chaque pièce attenante.

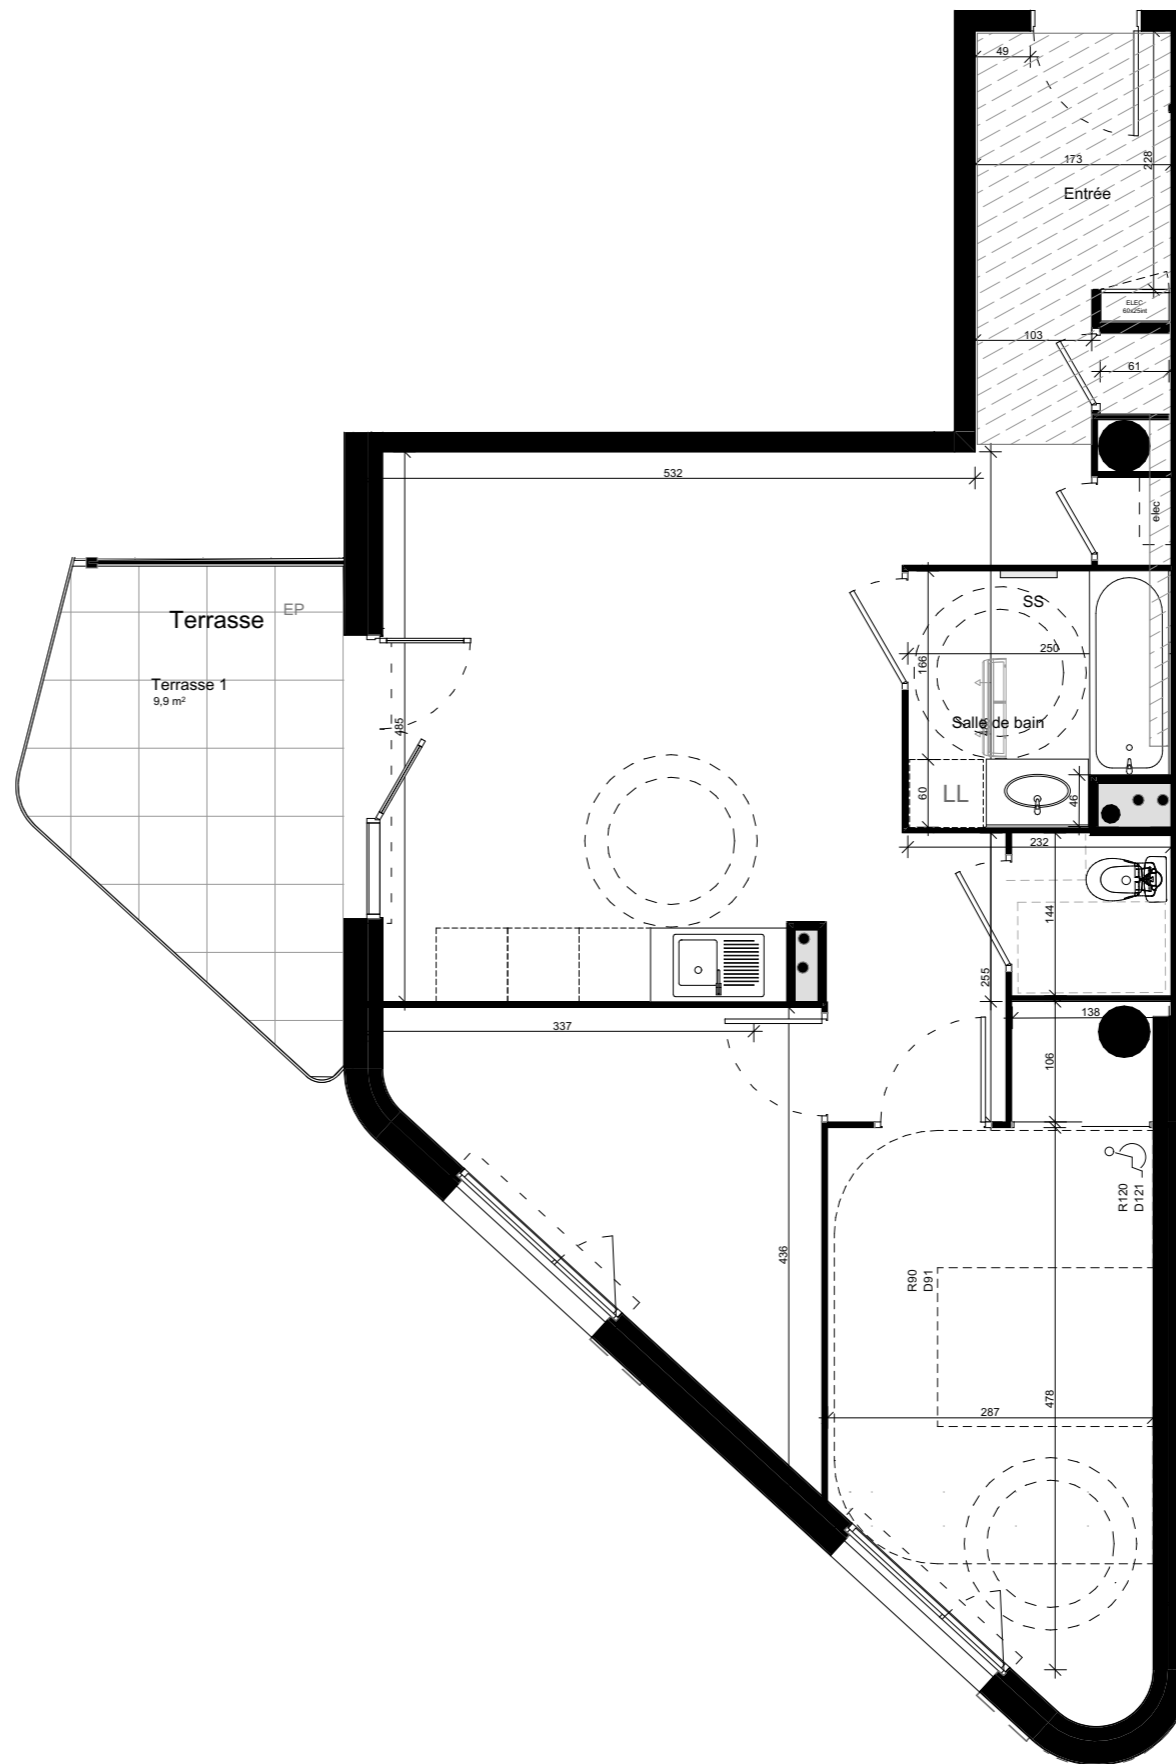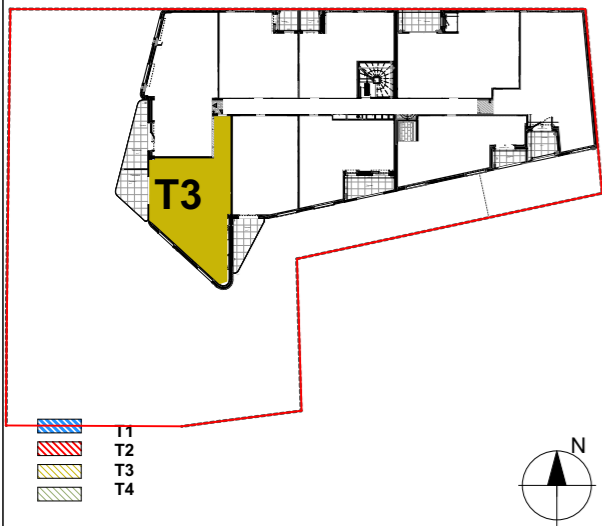

Architecte
Jaouen PITOIS



12, rue d'Aubeterre
34 090 MONTPELLIER
Tél : 06 68 60 65 26
Email : jaouen@studiojaouen.fr
Ordre des archi : S20570

Maître d'ouvrage
KORDIANCE




Siège social,
625 Avenue de la Saladelle
34 130 SAINT-AUNES
Tél : 04 67 92 63 93
Email : bonjour@kordiance.fr

Bureaux,
705 Rue Saint - Hilaire
34 000 MONTPELLIER
Tél : 04 67 92 63 93
Email : bonjour@kordiance.fr

Des modifications sont susceptibles d'être apportées à ce plan en fonction des contraintes techniques ou réglementaires lors de la réalisation, tant en ce qui concerne les dimensions libres que de l'équipement. Les retombées, faux-plafonds, soffites, ainsi que l'emplacement des équipements sont figurés à titre indicatif. Les accès aux extérieurs (jardins, terrasses, balcons ou loggias) pourront présenter des différences de niveaux pour des raisons techniques.

PORTE
FENÊTRE

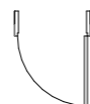

BAIE COULISSANTE



FENÊTRE



PORTE COULISSANTE
PLACARD



volet roulant



GAINÉ



TABLEAU
ELECTRIQUE



APPAREIL
MENAGER



FAUX PLAFOND
SOFFITE



SECHE
SERVIETTE



INDICE 1

02/12/2024