



Résidence Tsuru	A203
Etage 2	
Type 3	

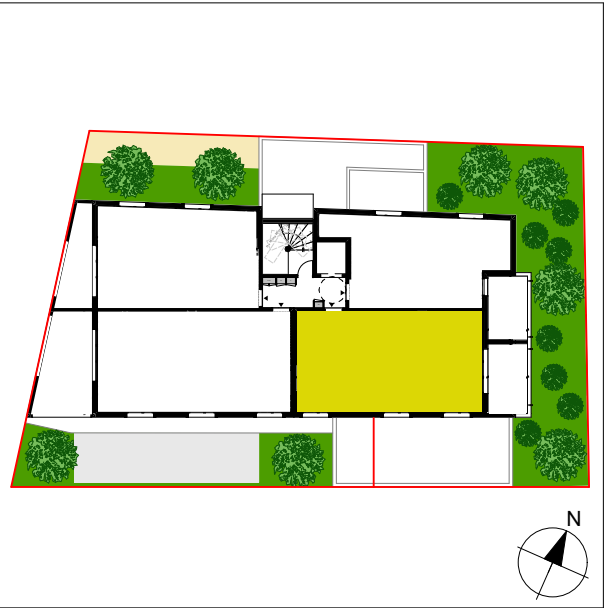


Tableau des surfaces	
Entrée + PL	8,50 m ²
Séjour + Cuisine	20,20 m ²
Chambre 1	11,54 m ²
Chambre 2	9,15 m ²
Salle d'eau	4,03 m ²
WC	1,89 m ²
SURFACE HABITABLE	55,31
Terrasse	8,54 m ²
Nota : la surface des placards est incluse dans celle de chaque pièce attenante.	

Architecte

Jaouen PITOIS

STUDIO
JAOUEN

12, rue d'Aubeterre
34 090 MONTPELLIER
Tél : 06 68 60 65 26
Email : bonjour@studiojaouen.fr
Ordre des archi : S20570


Maître d'ouvrage

KORDIANCE



KORDIANCE
Engagés avec sens


Siège social,
625 Avenue de la Saladelle
34 130 SAINT-AUNES
Tél : 04 67 92 63 93
Email : bonjour@kordiance.fr

Bureaux,
6 Rue de Maguelone
34 000 MONTPELLIER
Tél : 04 67 92 63 93
Email : bonjour@kordiance.fr

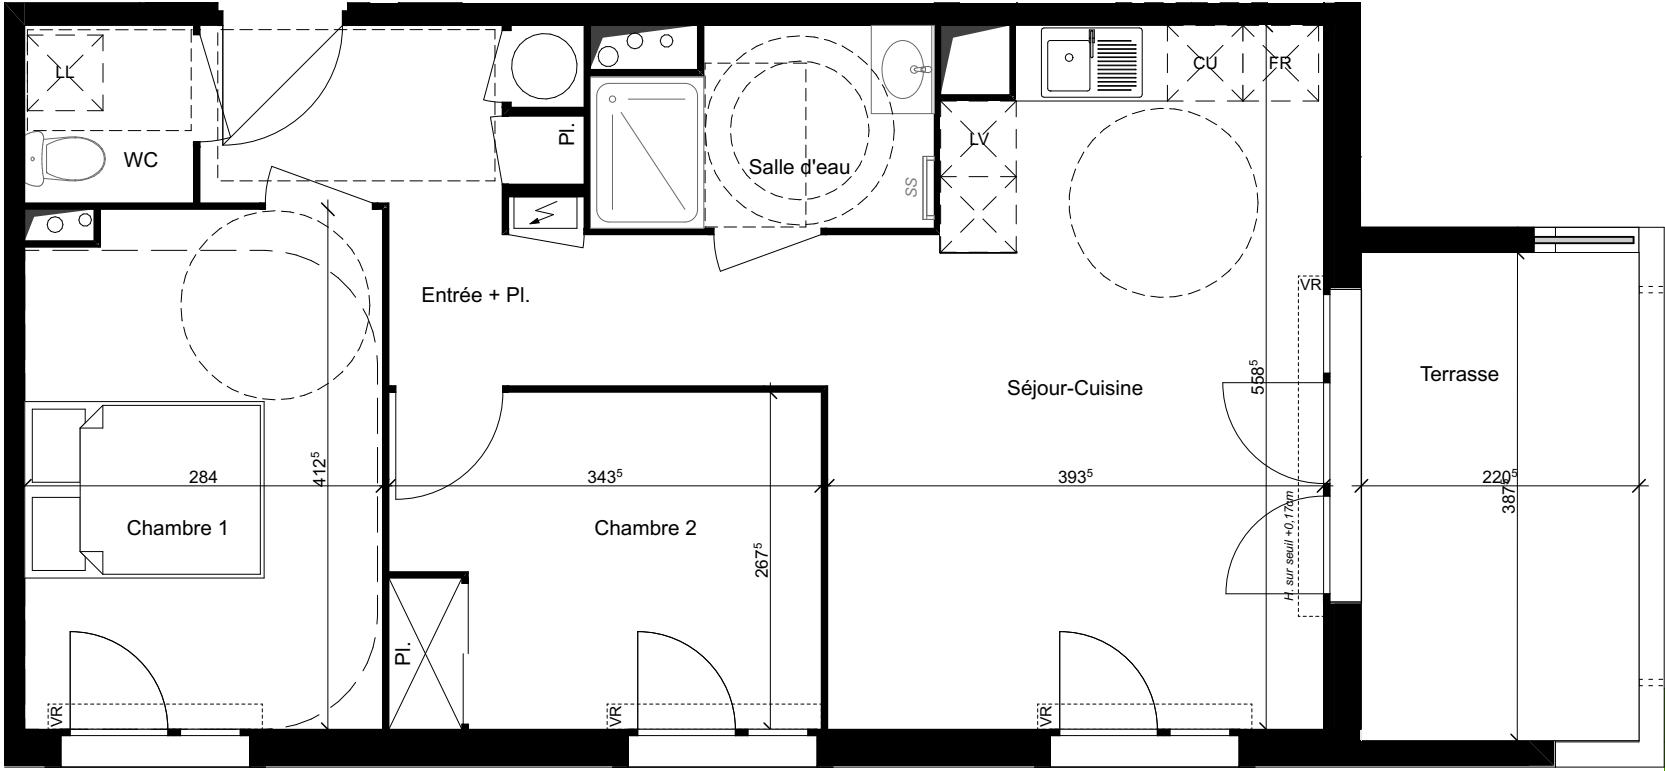

Des modifications sont susceptibles d'être apportés à ce plan en fonction des contraintes techniques ou réglementaires lors de la réalisation, tant en ce qui concerne les dimensions libres que de l'équipement. Les retombées, faux-plafonds, soffites, ainsi que l'emplacement des équipements sont figurés à titre indicatif. Les accès aux extérieurs (jardins, terrasses, balcons ou loggias) pourront présenter des différences de niveaux pour des raisons techniques.

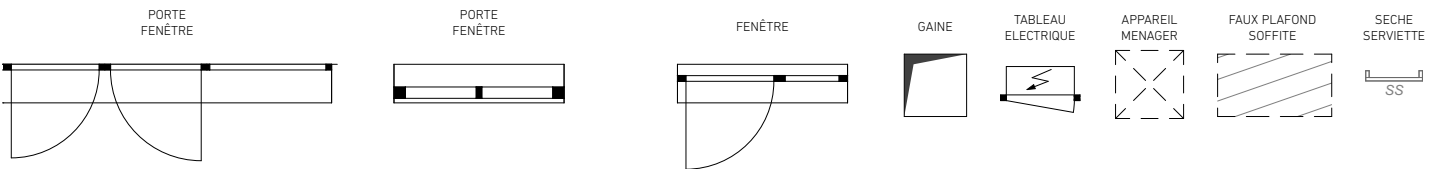

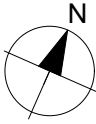

25/03/2021