

Résidence THEMIS	A205
Etage 2	
Type 1 PLS	

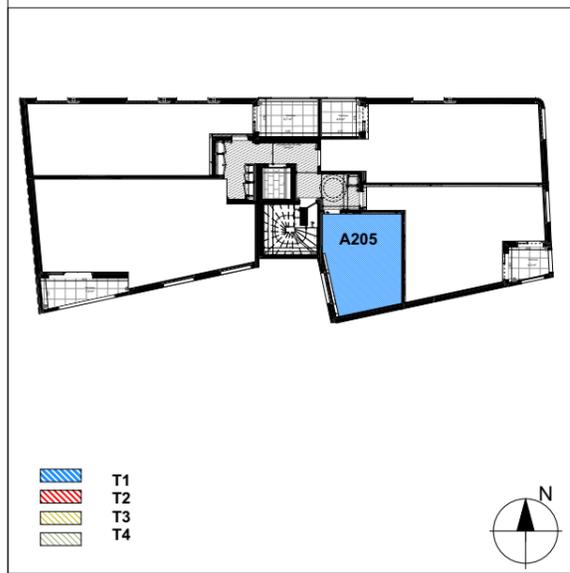


Tableau des surfaces	
Entrée	2.9 m ²
Salle d'eau + WC	5.2 m ²
Séjour + Cuisine	14.1 m ²
SURFACE HABITABLE	22.2 m²
Hauteur sous plafond	2.5m
Hauteur sous faux plafond	2.2m
Nota : la surface des placards est incluse dans celle de chaque pièce attenante.	

Architecte
Jaouen PITOIS




12, rue d'Aubeterre
34 090 MONTPELLIER
Tél : 06 68 60 65 26
Email : jaouen@studiojaouen.fr
Ordre des archi : S20570


Maître d'ouvrage
SODIMMO

SODIMMO

Siège social,
625 Avenue de la Saladelle
34 130 SAINT-AUNES

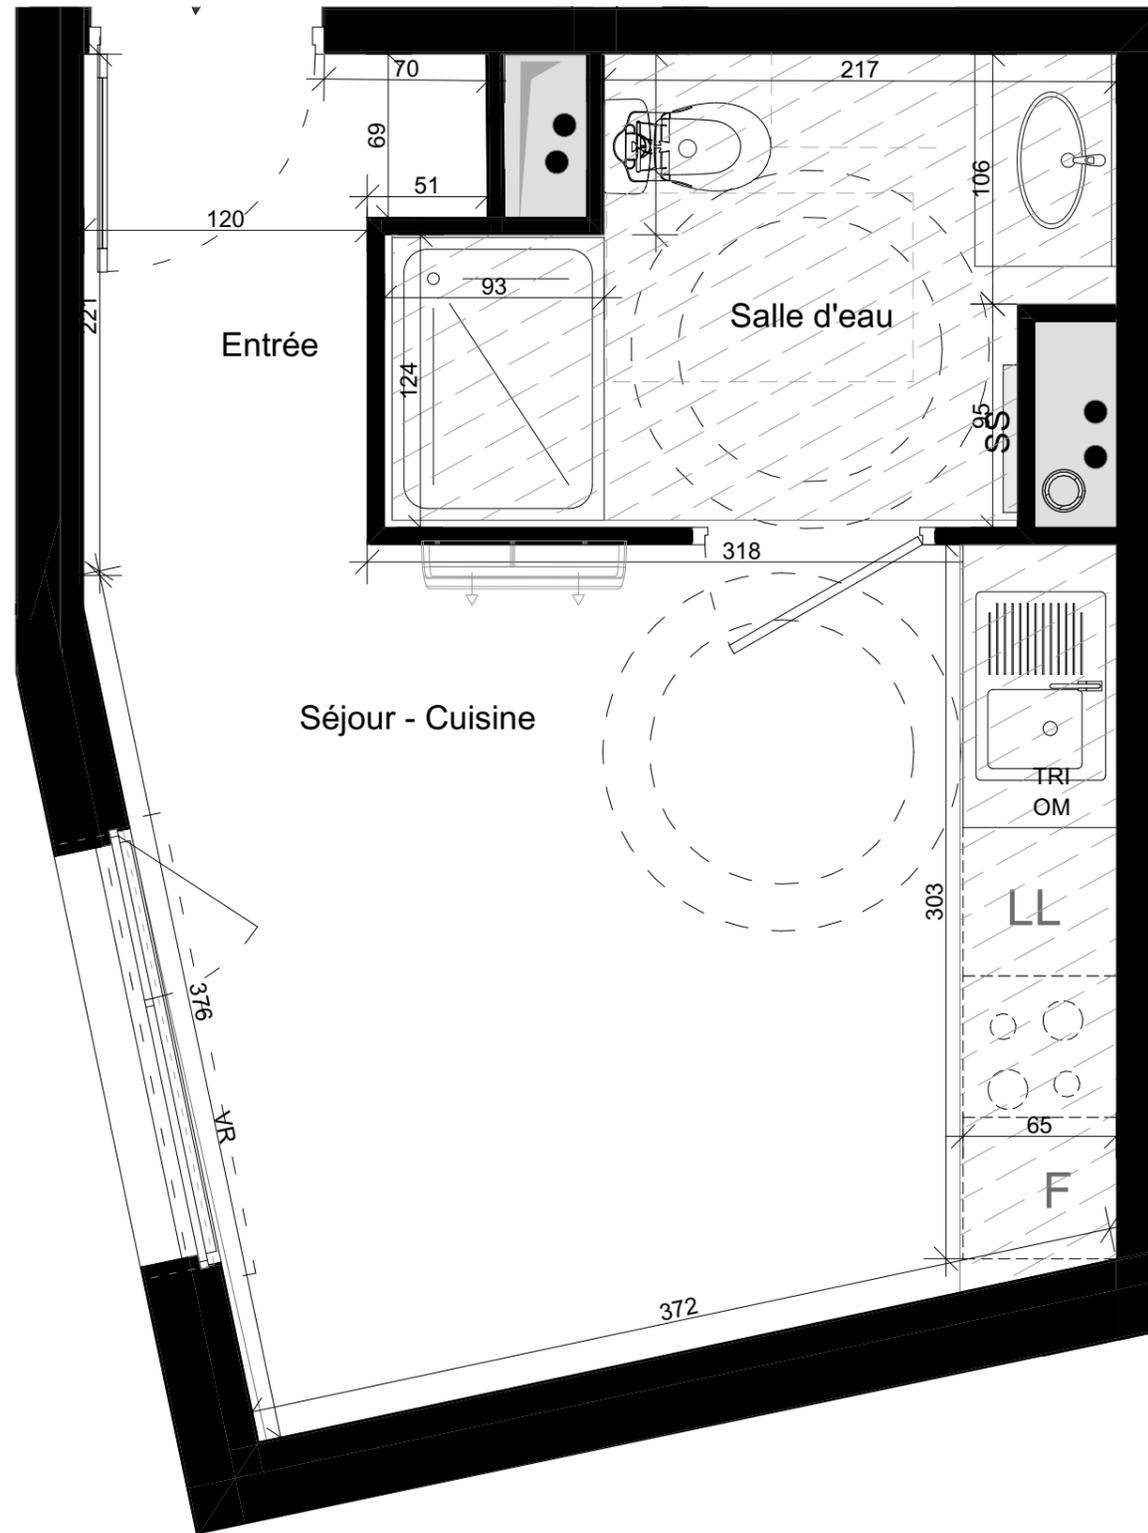

Des modifications sont susceptibles d'être apportées à ce plan en fonction des contraintes techniques ou réglementaires lors de la réalisation, tant en ce qui concerne les dimensions libres que de l'équipement. Les retombées, faux-plafonds, soffites, ainsi que l'emplacement des équipements sont figurés à titre indicatif. Les accès aux extérieurs (jardins, terrasses, balcons ou loggias) pourront présenter des différences de niveaux pour des raisons techniques.

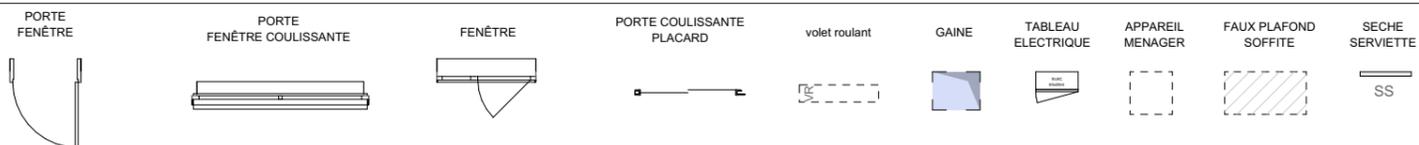

INDICE 1

10/10/2024