



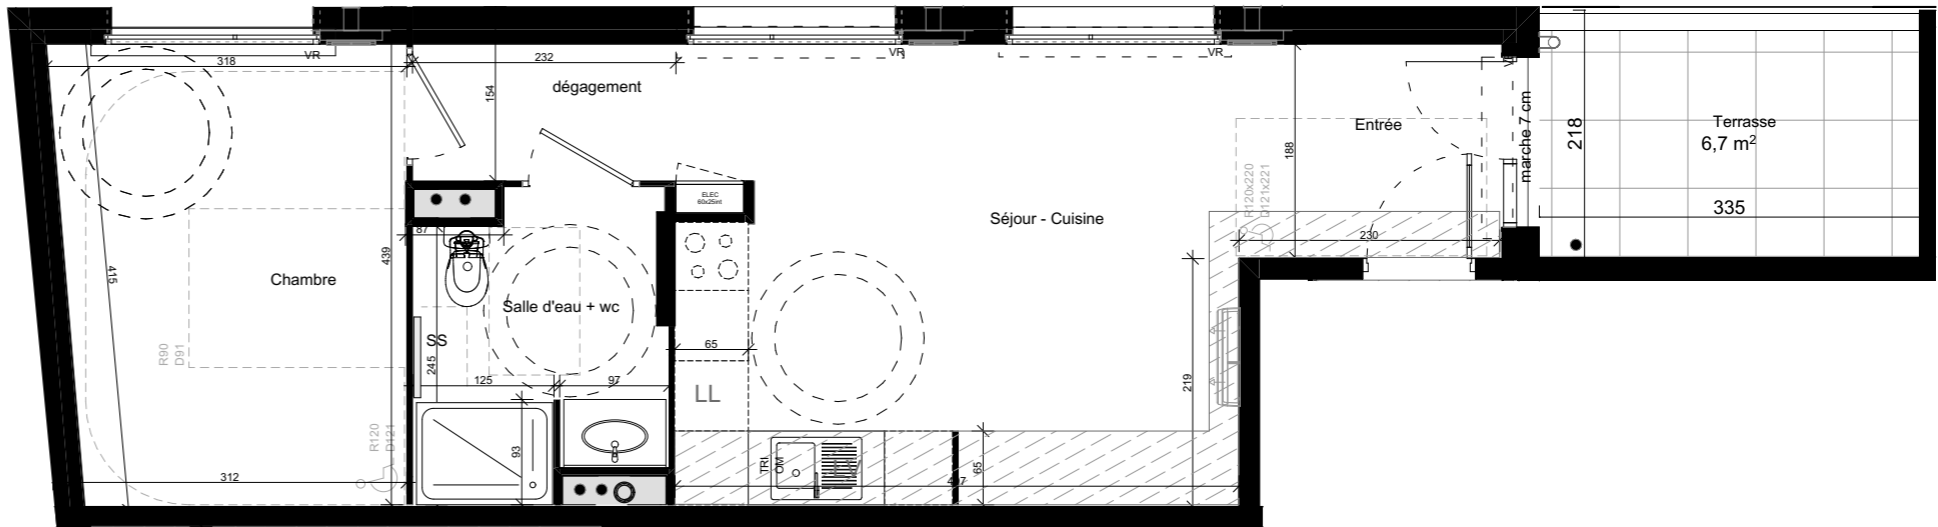

Résidence THEMIS	A302
Etage R+3	
Type 2 LIBRE	


Tableau des surfaces	
Entrée	2.6 m ²
dégagement	2.5 m ²
Salle d'eau + wc	5.6 m ²
Chambre	12.2 m ²
Séjour + Cuisine	22.1 m ²
SURFACE HABITABLE	45.0 m²
Terrasse	6.7 m²
Hauteur sous plafond	2.5m
Hauteur sous faux plafond	2.2m

Nota : la surface des placards est incluse dans celle de chaque pièce attenante.

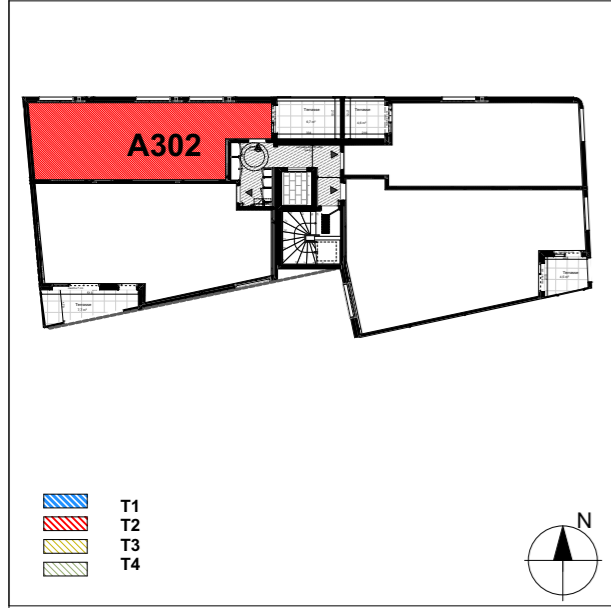

<p>Architecte Jaouen PITOIS</p> <p>12, rue d'Aubeterre 34 090 MONTPELLIER Tél : 06 68 60 65 26 Email : jaouen@studiojaouen.fr Ordre des archi : S20570</p>	<p>Maître d'ouvrage SODIMMO</p> <p>SODIMMO</p> <p>Siège social, 625 Avenue de la Saladelle 34 130 SAINT-AUNES</p>
---	--

Des modifications sont susceptibles d'être apportées à ce plan en fonction des contraintes techniques ou réglementaires lors de la réalisation, tant en ce qui concerne les dimensions libres que de l'équipement. Les retombées, faux-plafonds, soffites, ainsi que l'emplacement des équipements sont figurés à titre indicatif. Les accès aux extérieurs (jardins, terrasses, balcons ou loggias) pourront présenter des différences de niveaux pour des raisons techniques.

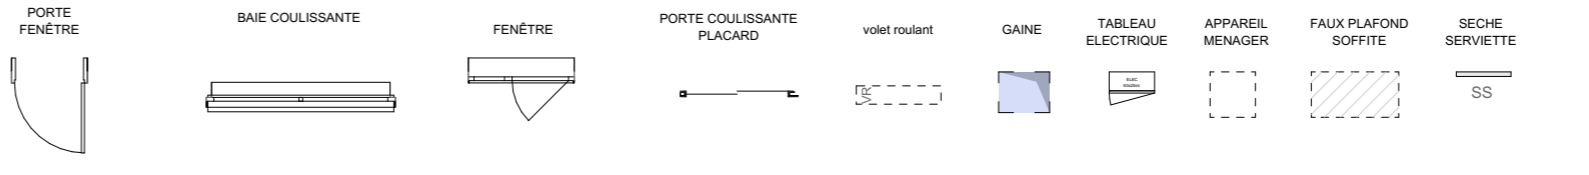

	<p>INDICE 1</p>
	<p>24/03/2025</p>