


## RÉSIDENCE À CASTELNAU-LE-LEZ

|                 |
|-----------------|
| Résidence ALTIS |
| Etage 2         |
| Type 2 LLI      |

| Tableau des surfaces      |                           |
|---------------------------|---------------------------|
| Entrée                    | 3.8 m <sup>2</sup>        |
| Salle d'eau + wc          | 5.6 m <sup>2</sup>        |
| Chambre                   | 13.9 m <sup>2</sup>       |
| Séjour + Cuisine          | 22.2 m <sup>2</sup>       |
| <b>SURFACE HABITABLE</b>  | <b>45.5 m<sup>2</sup></b> |
| Terrasse                  | 3.8 m <sup>2</sup>        |
| Hauteur sous plafond      | 2.5m                      |
| Hauteur sous faux plafond | 2.2m                      |

Nota : la surface des placards est incluse dans celle de chaque pièce attenante.

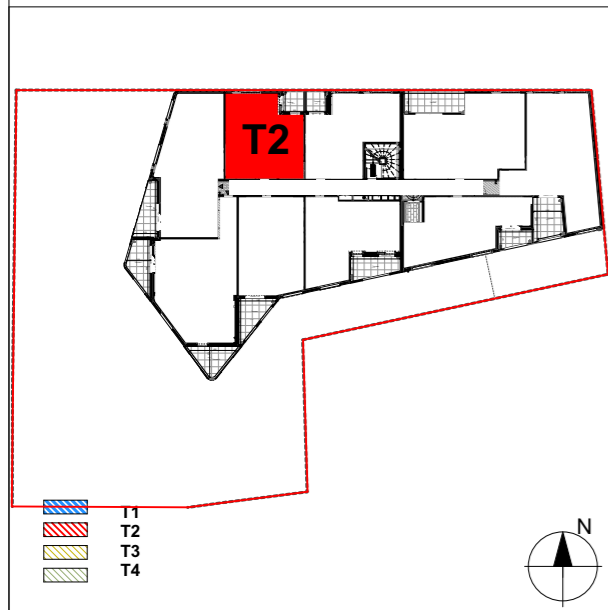

Architecte  
Jaouen PITOIS




12, rue d'Aubeterre  
34 090 MONTPELLIER  
Tél : 06 68 60 65 26  
Email : jaouen@studiojaouen.fr  
Ordre des archi : S20570

Maître d'ouvrage  
KORDIANCE





Siège social,  
625 Avenue de la Saladelle  
34 130 SAINT-AUNES  
Tél : 04 67 92 63 93  
Email : bonjour@kordiance.fr

Bureaux,  
705 Rue Saint - Hilaire  
34 000 MONTPELLIER  
Tél : 04 67 92 63 93  
Email : bonjour@kordiance.fr

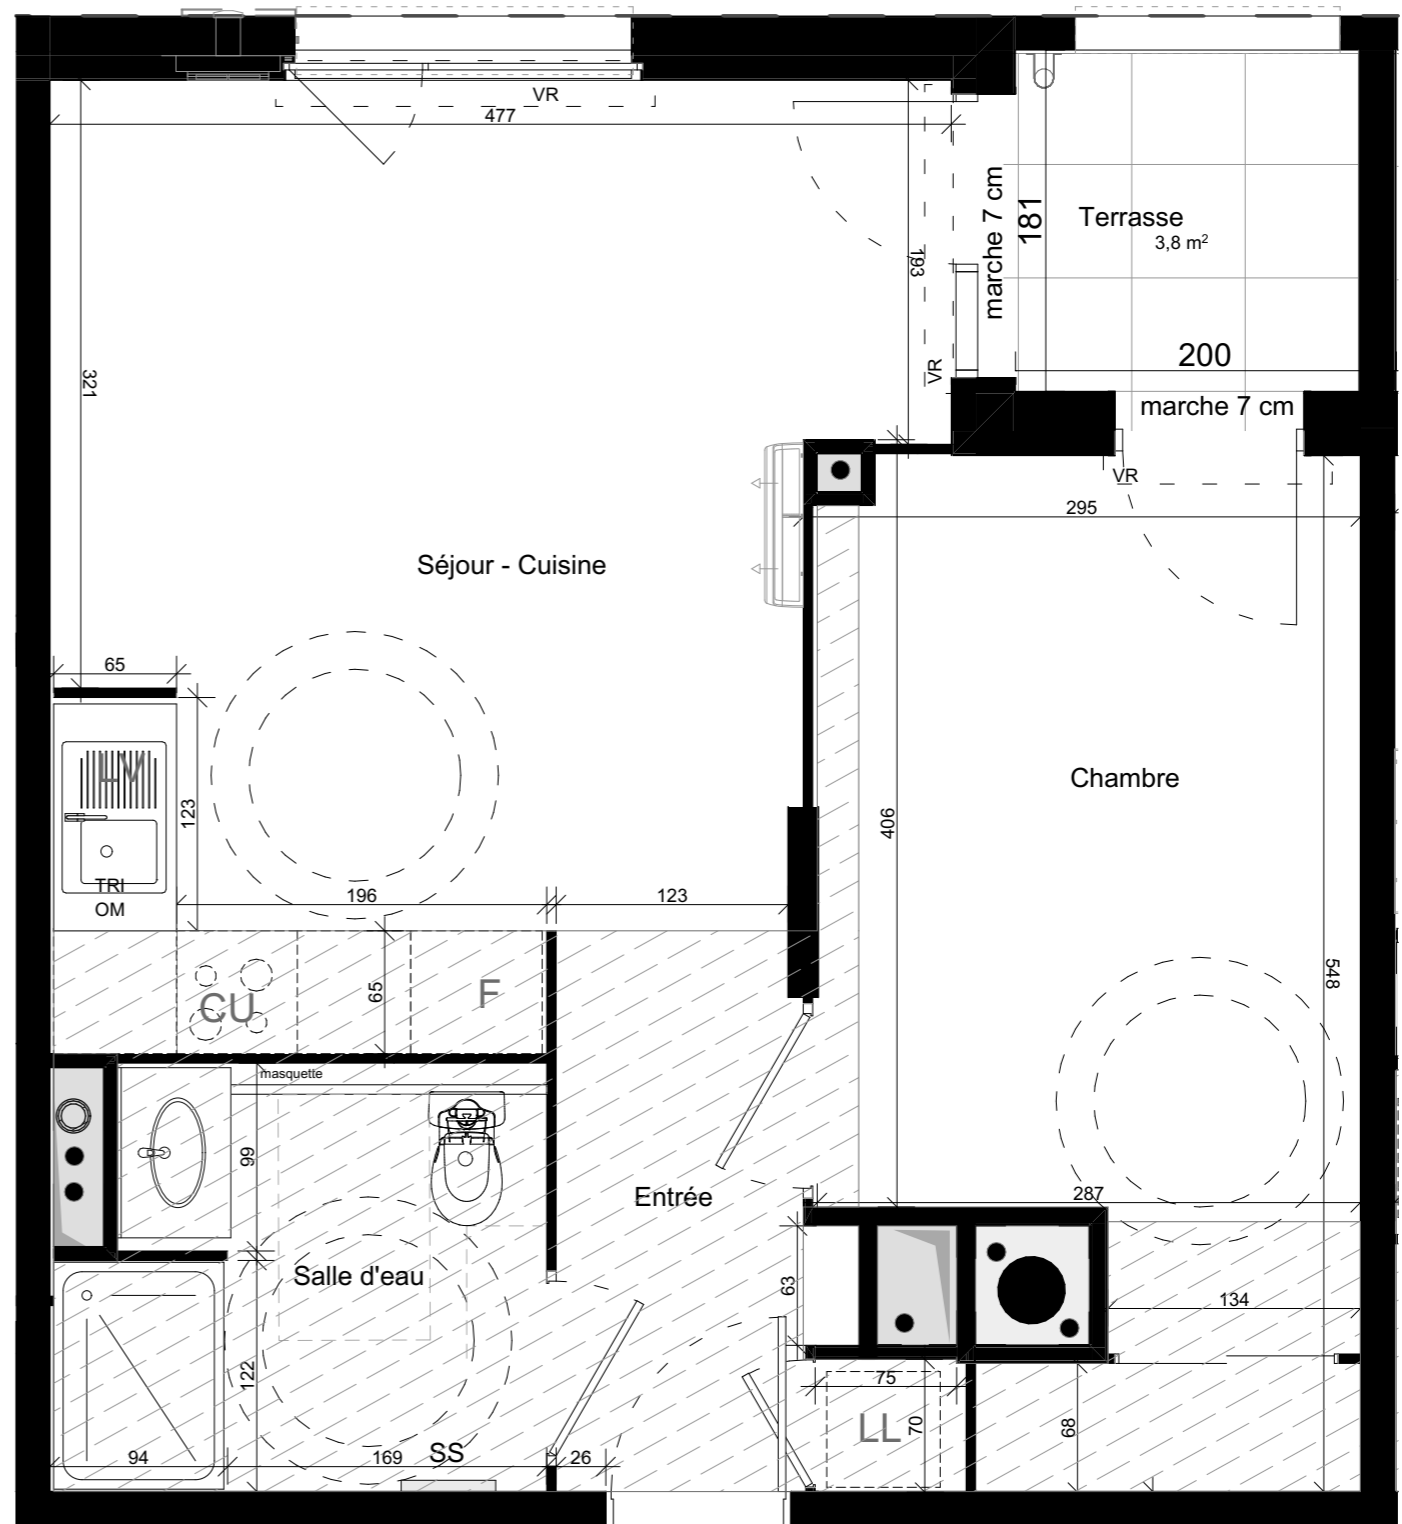

Des modifications sont susceptibles d'être apportées à ce plan en fonction des contraintes techniques ou réglementaires lors de la réalisation, tant en ce qui concerne les dimensions libres que de l'équipement. Les retombées, faux-plafonds, soffites, ainsi que l'emplacement des équipements sont figurés à titre indicatif. Les accès aux extérieurs (jardins, terrasses, balcons ou loggias) pourront présenter des différences de niveaux pour des raisons techniques.

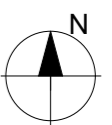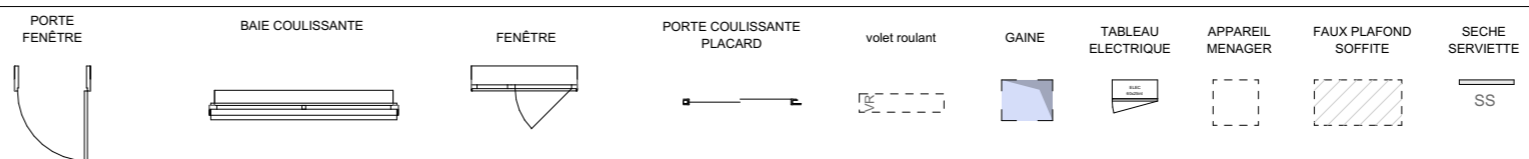

INDICE 1

10/10/2024