



Etage R+2	N° 206
Type T3	


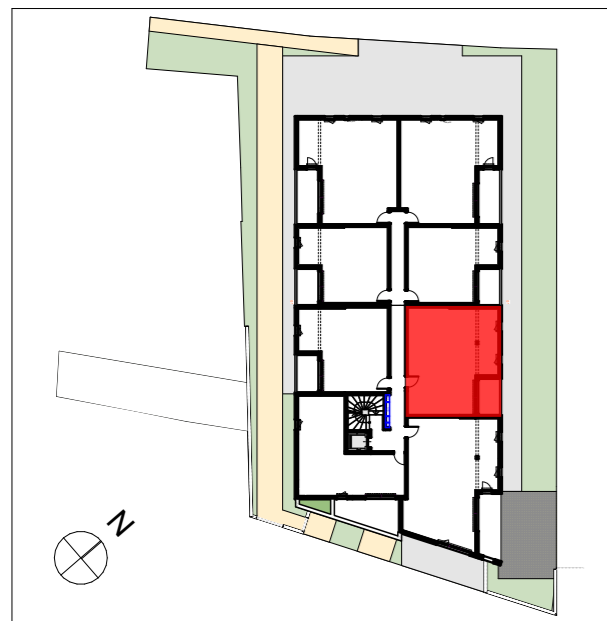


TABLEAU DES SURFACES (m²)	
Entrée / Séjour / Cuisine + PL	28,30
Chambre 1	11,49
Chambre 2	10,90
Dgt	3,26
SdB	5,88
WC	1,82
SURFACE HABITABLE	61,65 m²
Terrasse	6,64

Nota : la surface des placards est incluse dans celle de chaque pièce attenante.



Architecte
ARCHIGROUP GRAND SUD

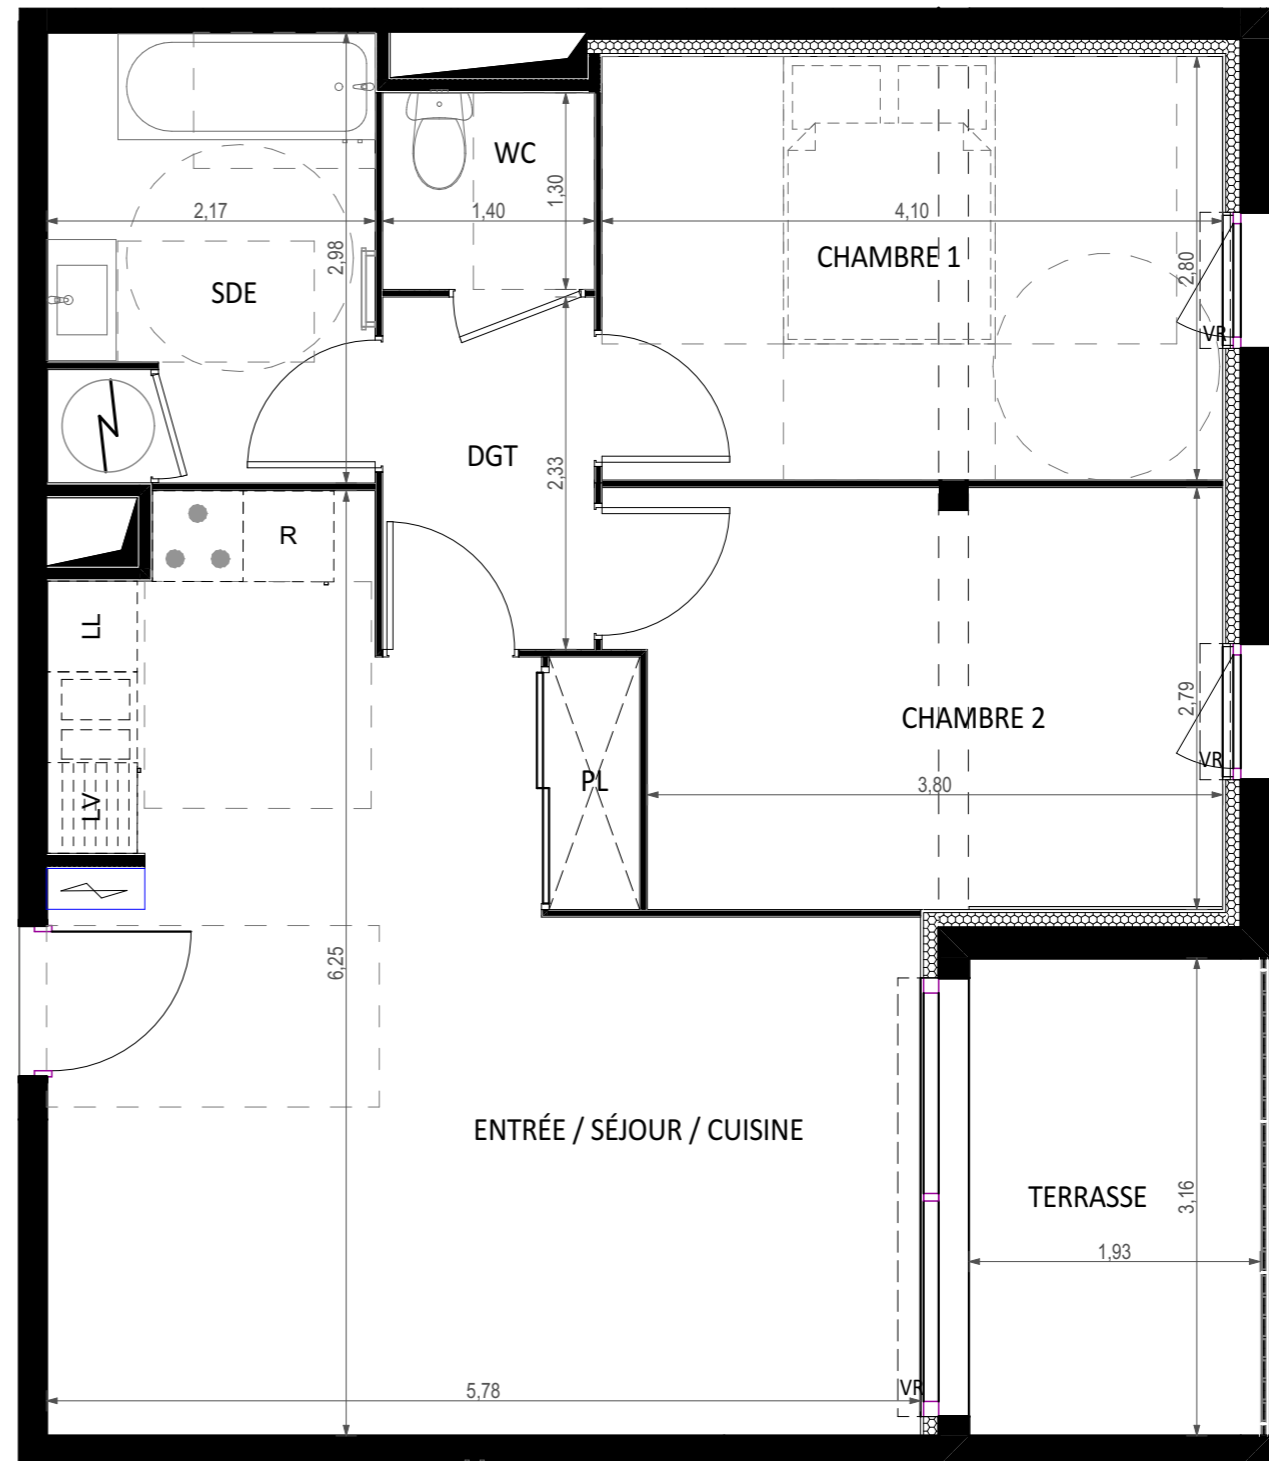

MONTPELLIER - 2 rue du Fer à Cheval - 34430 - Saint-Jean-de-Vedas
LYON - " L'ARCHIPEL " - 411 allée des Noisetiers - CS 61710 - 69773 -
 Limonest Cedex
PARIS - 37-39 avenue Ledru Rollin - 75012 - Paris
 Tél : 04.67.22.36.18 - Fax : 04.78.66.48.66 - gmad-sud@archigroup.fr
 www.archigroup.fr

Maître d'ouvrage
KORDIANCE







Siège social,
625 Avenue de la Saladelle
34 130 SAINT-AUNES
Tél : 04 67 92 63 93
Email : bonjour@kordiance.fr

Bureaux,
6 Rue de Maguelone
34 000 MONTPELLIER
Tél : 04 67 92 63 93
Email : bonjour@kordiance.fr

Frank DREIDEMIE - Christophe BLOUET

Des modifications sont susceptibles d'être apportés à ce plan en fonction des contraintes techniques ou réglementaires lors de la réalisation, tant en ce qui concerne les dimensions libres que de l'équipement. Les retombées, faux-plafonds, soffites, ainsi que l'emplacement des équipements sont figurés à titre indicatif. Les accès aux extérieurs (jardins, terrasses, balcons ou loggias) pourront présenter des différences de niveaux pour des raisons techniques. Le place de stationnement n'est pas soumis à la norme NFP91-120.

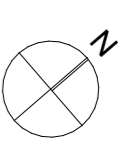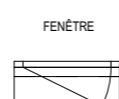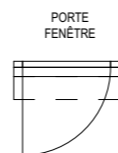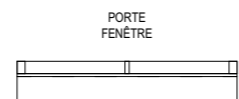

DATE: 14/01/2022