






Résidence - Rue Denise - Montpellier
Villa 02
 RDC
 Type 5

Tableau des surfaces

RDC	Entrée	4,75m ²
	Salon - Cuisine	55,70m ²
	Cellier	4,65m ²
	Wc	1,80m ²
	Chambre P + SdE	21,35m ²
R+1	Dgt	5,35m ²
	Wc	2,35m ²
	Salle de Bain	5,80m ²
	Chambre 1	14,80m ²
	Chambre 2	13,55m ²
Ext	Chambre 3	13,85m ²
	Salle d'Eau	2,20m ²
	Total :	146,15m²
Ext	Terrasse	40,90m ²
	Jardin	597,00m ²
	Piscine	15,00m ²

Nota : la surface des placards est incluse dans celle de chaque pièce attenante.

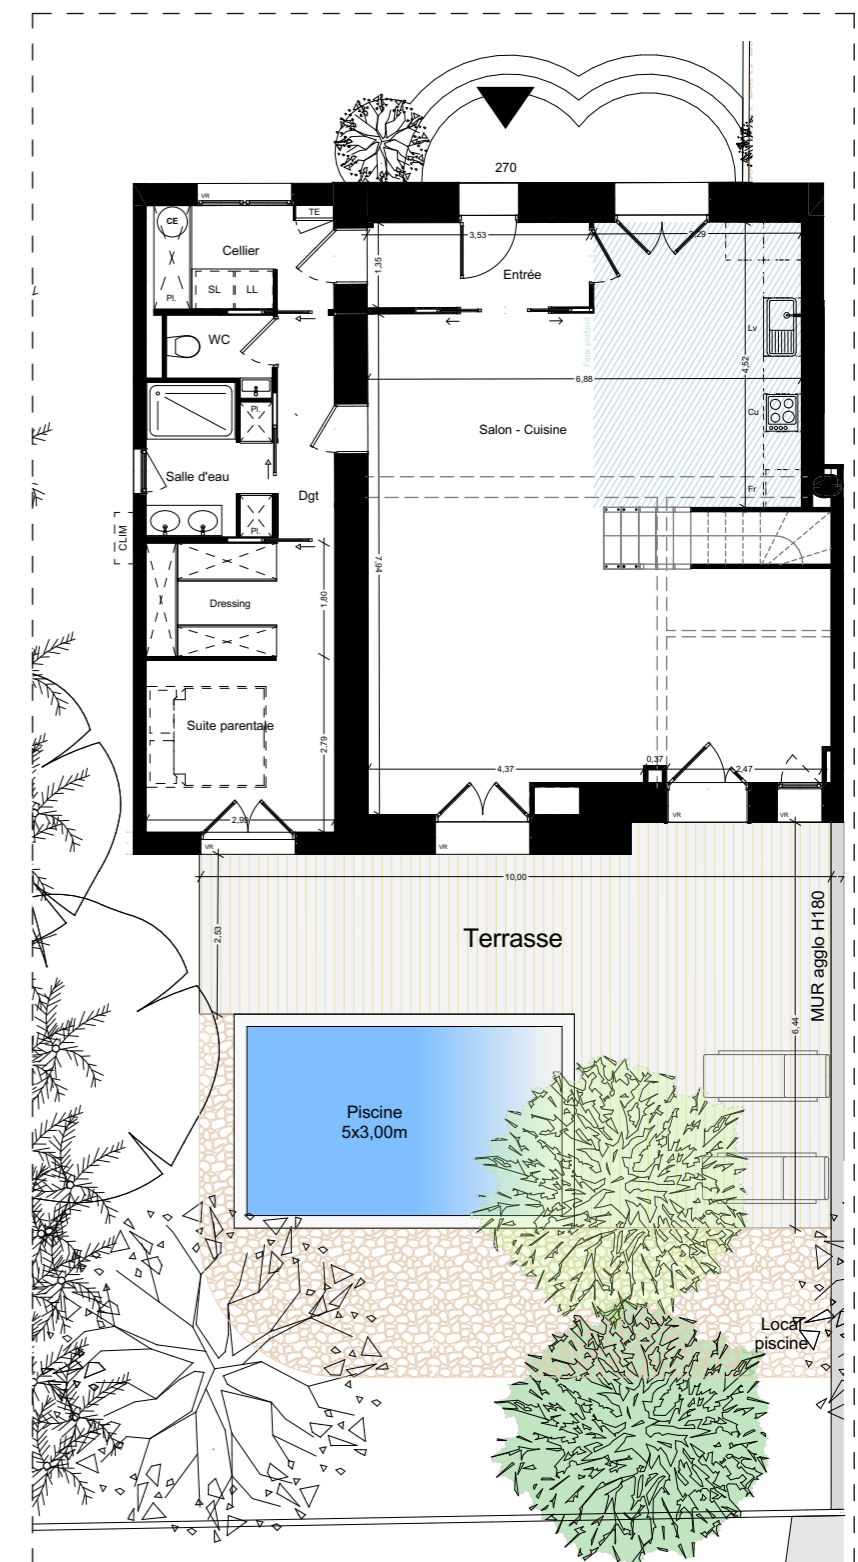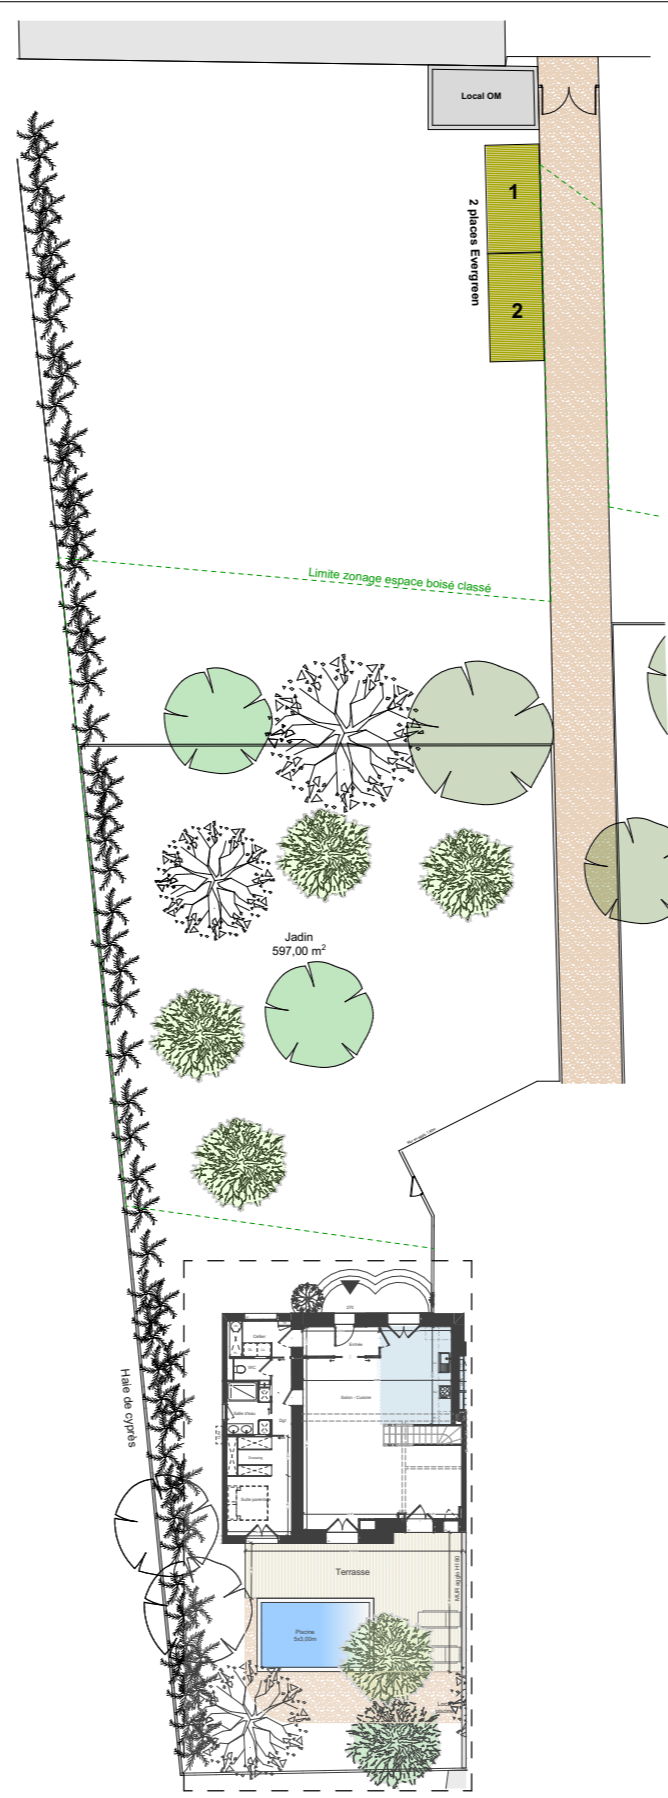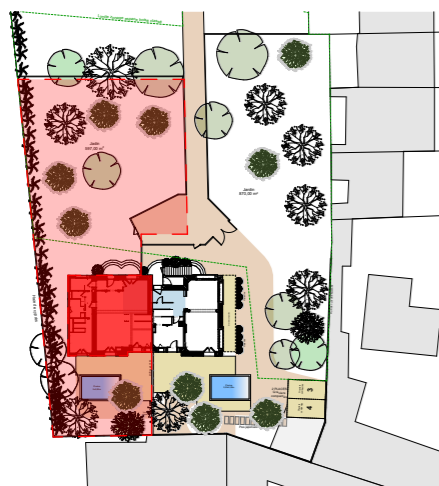

Architecte

EMMANUELLE
 NAVARRO
 ARCHITECTE DPLG


412 Avenue du Père Soulas
 34000 Montpellier
 09 87 16 09 53
 Email : achitecte@emmanuelle-navarro.com

Maître d'ouvrage
 KORDIANCE



Siège social, 625 Avenue de la Saladelle, 34130 Saint-Aunès, Tél : 04 67 92 63 93, Email : bonjour@kordiance.fr
 Bureaux, 705 Rue de Saint-Hilaire, 34000 Montpellier, Tél : 04 67 92 63 93, Email : bonjour@kordiance.fr

Des modifications sont susceptibles d'être apportées à ce plan en fonction des contraintes techniques ou réglementaires lors de la réalisation, tant en ce qui concerne les dimensions libres que de l'équipement. Les retombées, faux-plafonds, soffites, ainsi que l'emplacement des équipements sont figurés à titre indicatif. Les accès aux extérieurs (jardins, terrasses, balcons, ou loggias) pourront présenter des différences de niveaux pour des raisons techniques.

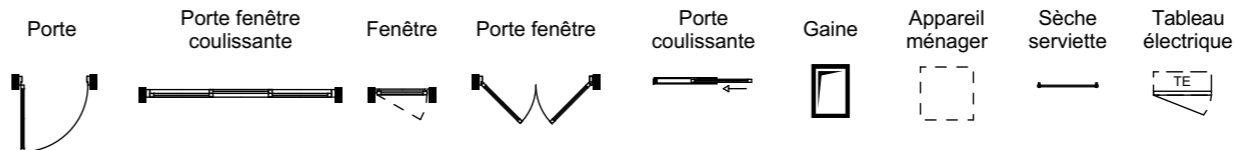

INDICE 2
 03/04/2024