



Résidence THEMIS	A303
Etage R+3	
Type 2 LLI	


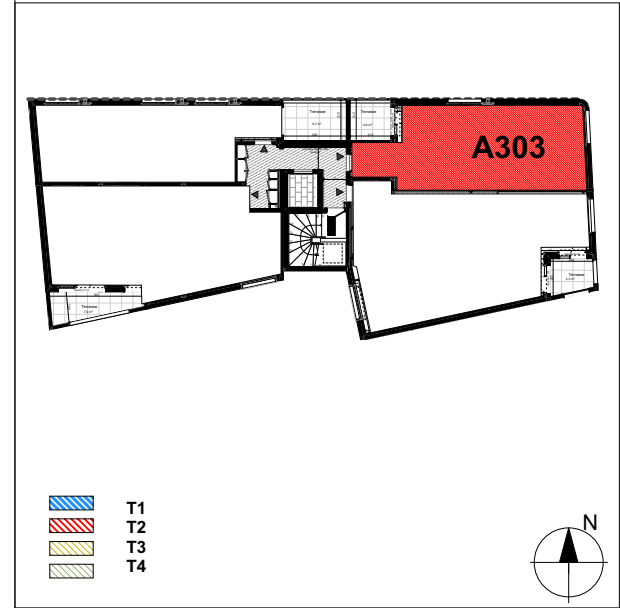


Tableau des surfaces	
Entrée	3.9 m ²
WC	2.2 m ²
Salle d'eau	4.4 m ²
Chambre	12.7 m ²
Séjour + Cuisine	22.4 m ²
SURFACE HABITABLE	
	45.6 m ²
Terrasse	
	4.6 m ²
Hauteur sous plafond	2.5m
Hauteur sous faux plafond	2.2m
Nota : la surface des placards est incluse dans celle de chaque pièce attenante.	

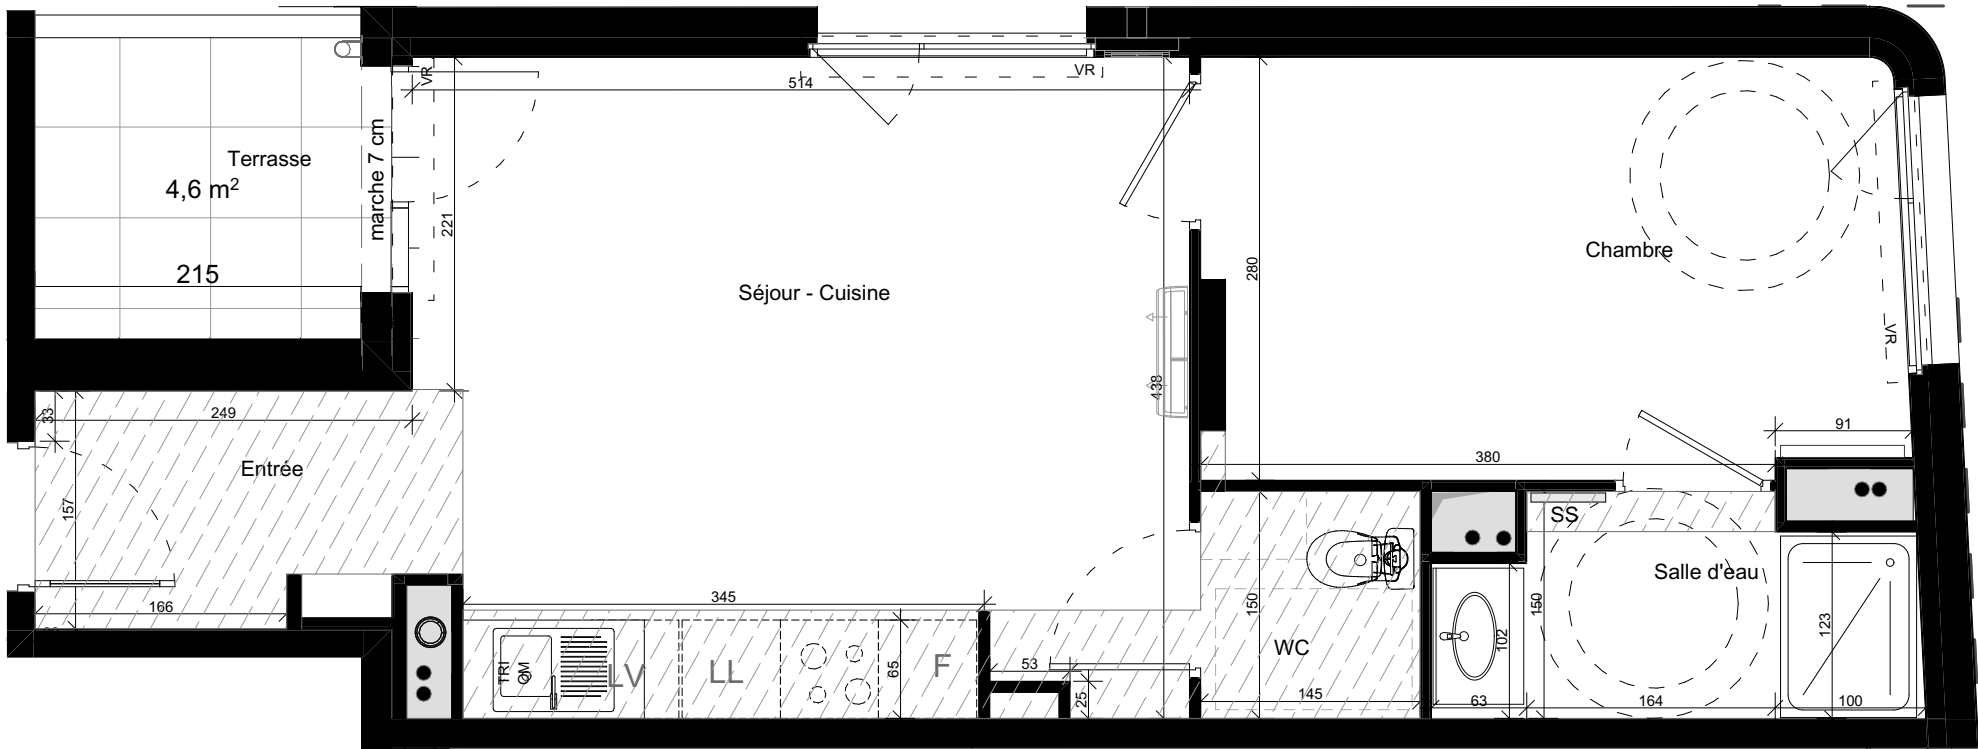

Architecte Jaouen PITOIS	Maître d'ouvrage SODIMMO
	SODIMMO
12, rue d'Aubeterre 34 090 MONTPELLIER Tél : 06 68 60 65 26 Email : jaouen@studiojaouen.fr Ordre des archi : S20570	Siège social, 625 Avenue de la Saladelle 34 130 SAINT-AUNES

Des modifications sont susceptibles d'être apportés à ce plan en fonction des contraintes techniques ou réglementaires lors de la réalisation, tant en ce qui concerne les dimensions libres que de l'équipement. Les retombées, faux-plafonds, soffites, ainsi que l'emplacement des équipements sont figurés à titre indicatif. Les accès aux extérieurs (jardins, terrasses, balcons ou loggias) pourront présenter des différences de niveaux pour des raisons techniques.

PORTE FENÊTRE	BAIE COULISSANTE	FENÊTRE	PORTE COULISSANTE PLACARD	volet roulant	GAINE	TABLEAU ELECTRIQUE	APPAREIL MENAGER	FAUX PLAFOND SOFFITE	SECHE SERVIETTE		INDICE 1
											10/10/2024