



Résidence THEMIS	A201
Etage 2	
Type 3 LLI	


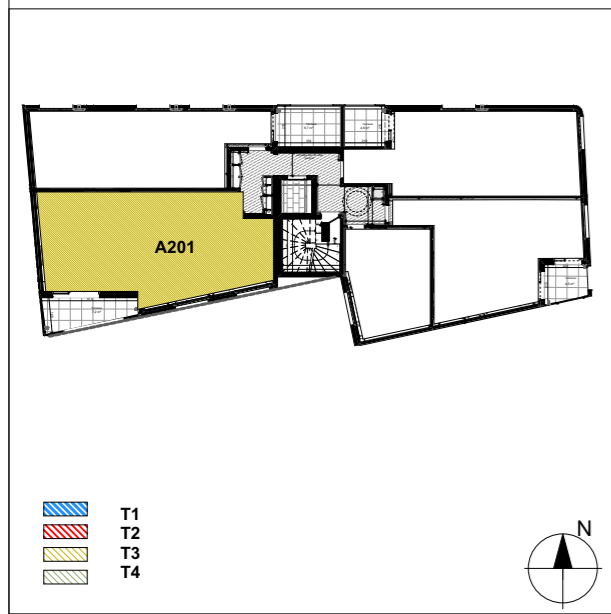


Tableau des surfaces	
Entrée	4.1 m ²
Dégagement	4.4 m ²
WC	2.1 m ²
Salle d'eau	5.2 m ²
Chambre 1	11.6 m ²
Chambre 2	9.5 m ²
Séjour + Cuisine	22.1 m ²
SURFACE HABITABLE	62.0 m²
Terrasse	7.2 m ²
Hauteur sous plafond	2.5m
Hauteur sous faux plafond	2.2m

Nota : la surface des placards est incluse dans celle de chaque pièce attenante.



Architecte
Jaouen PITOIS

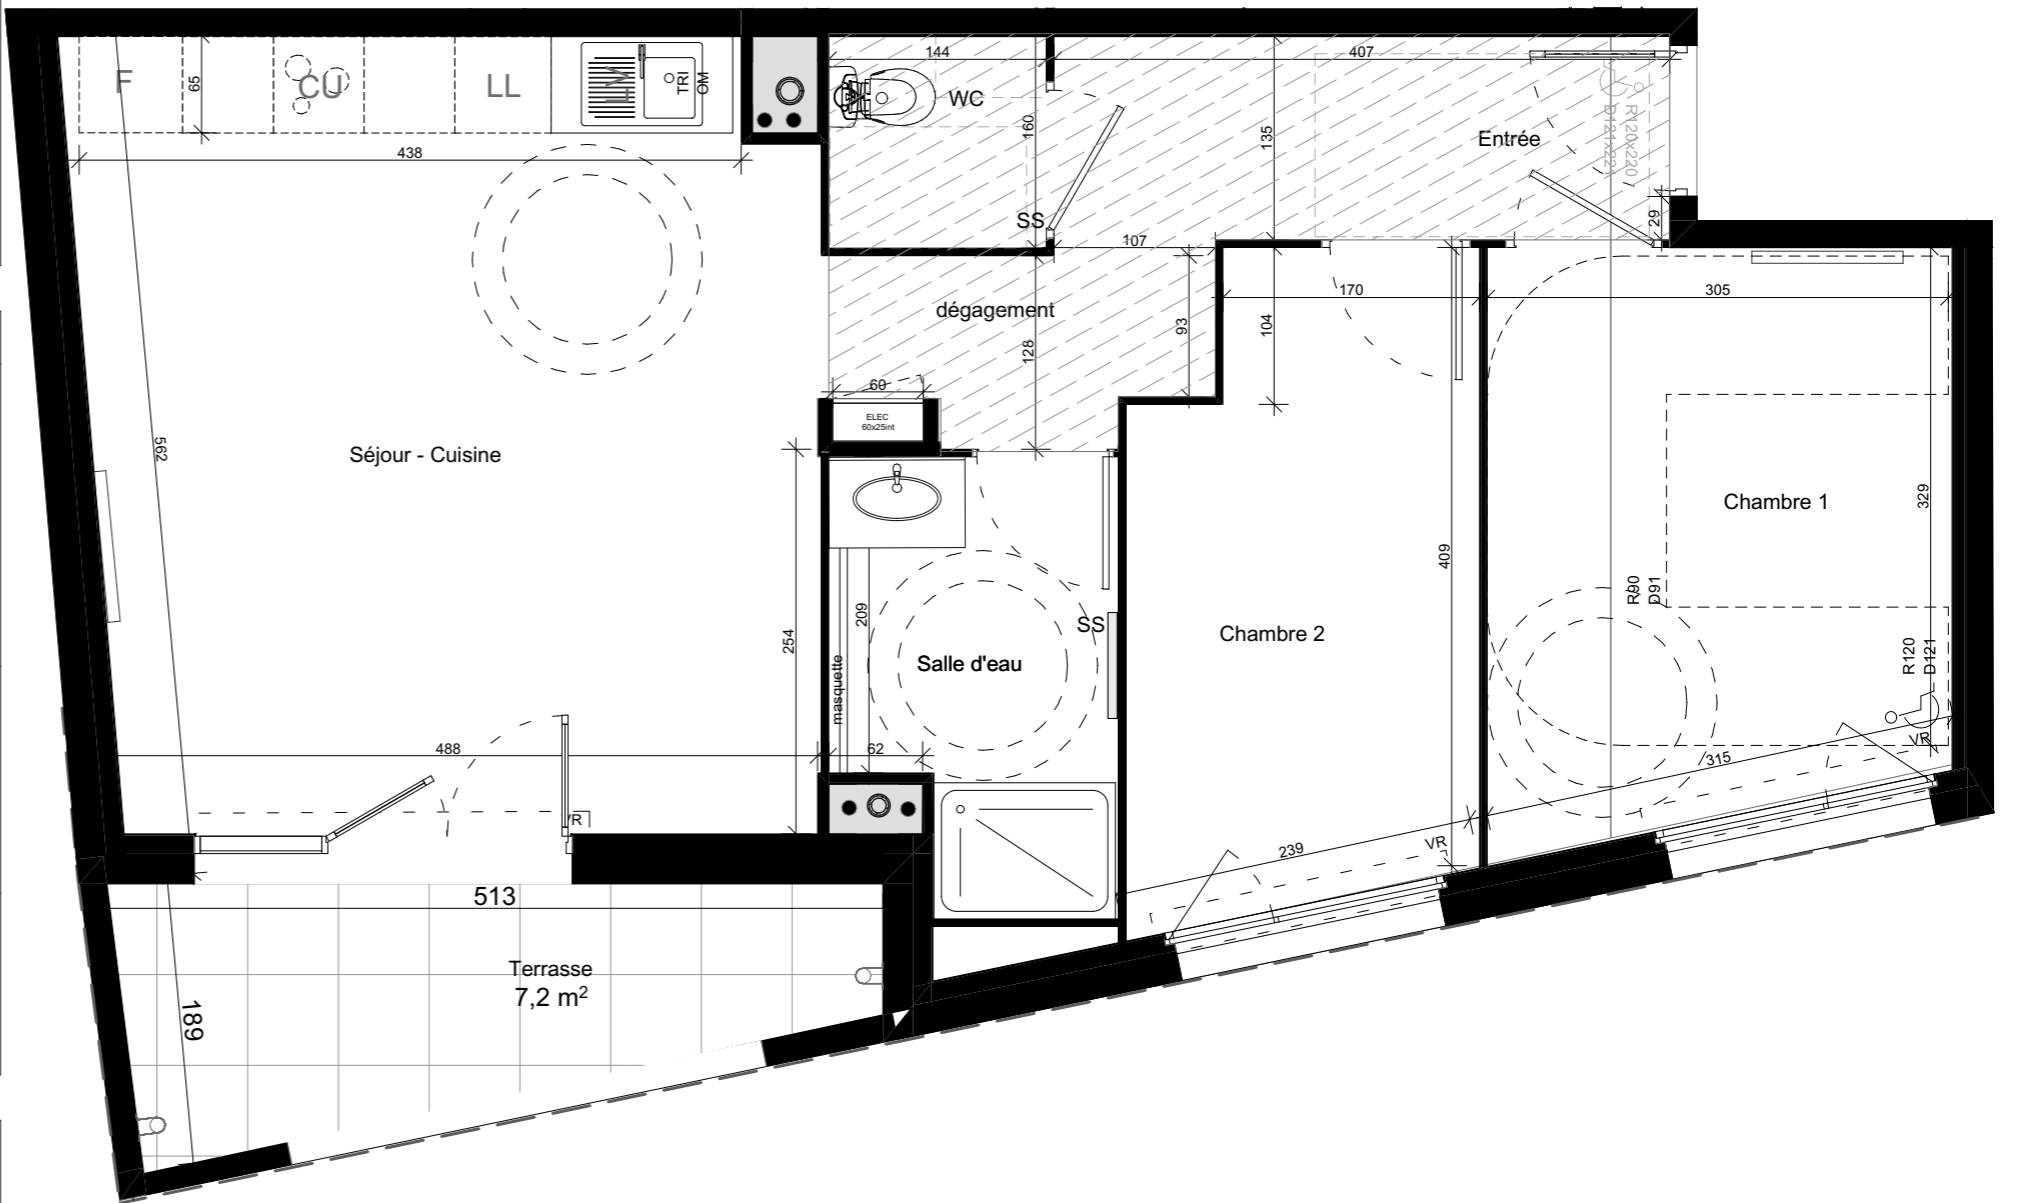



12, rue d'Aubeterre
34 090 MONTPELLIER
Tél : 06 68 60 65 26
Email : jaouen@studiojaouen.fr
Ordre des archi : S20570

Maître d'ouvrage
SODIMMO

SODIMMO

Siège social,
625 Avenue de la Saladelle
34 130 SAINT-AUNES

Des modifications sont susceptibles d'être apportées à ce plan en fonction des contraintes techniques ou réglementaires lors de la réalisation, tant en ce qui concerne les dimensions libres que de l'équipement. Les retombées, faux-plafonds, soffites, ainsi que l'emplacement des équipements sont figurés à titre indicatif. Les accès aux extérieurs (jardins, terrasses, balcons ou loggias) pourront présenter des différences de niveaux pour des raisons techniques.

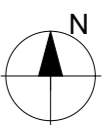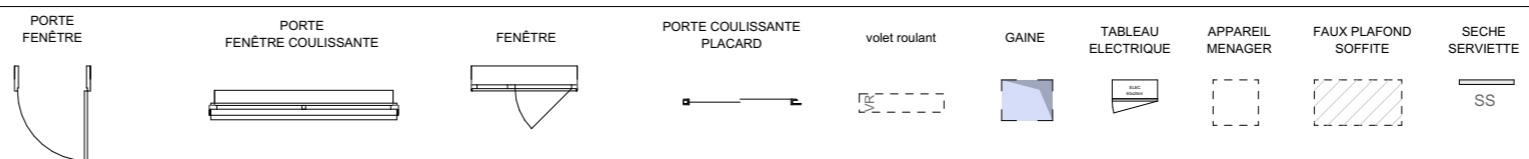

INDICE 1

24/03/2025