

## RÉSIDENCE À CASTELNAU-LE-LEZ

Résidence ALTIS

Étage 3

Type 4 LIBRE

A302

### Tableau des surfaces



Entrée	3.7 m <sup>2</sup>
Dégagement	4.1 m <sup>2</sup>
WC	1.9 m <sup>2</sup>
Salle d'eau	4.2 m <sup>2</sup>
Salle de bain	6.3 m <sup>2</sup>
Chambre 1	12.4 m <sup>2</sup>
Chambre 2	9.4 m <sup>2</sup>
Chambre 3	9.3 m <sup>2</sup>
Séjour + Cuisine	30.2 m <sup>2</sup>

SURFACE HABITABLE **81.5 m<sup>2</sup>**

Terrasse **115.7 m<sup>2</sup>**

Hauteur sous plafond **2.5m**  
Hauteur sous faux plafond **2.2m**

Nota : la surface des placards est incluse dans celle de chaque pièce attenante.

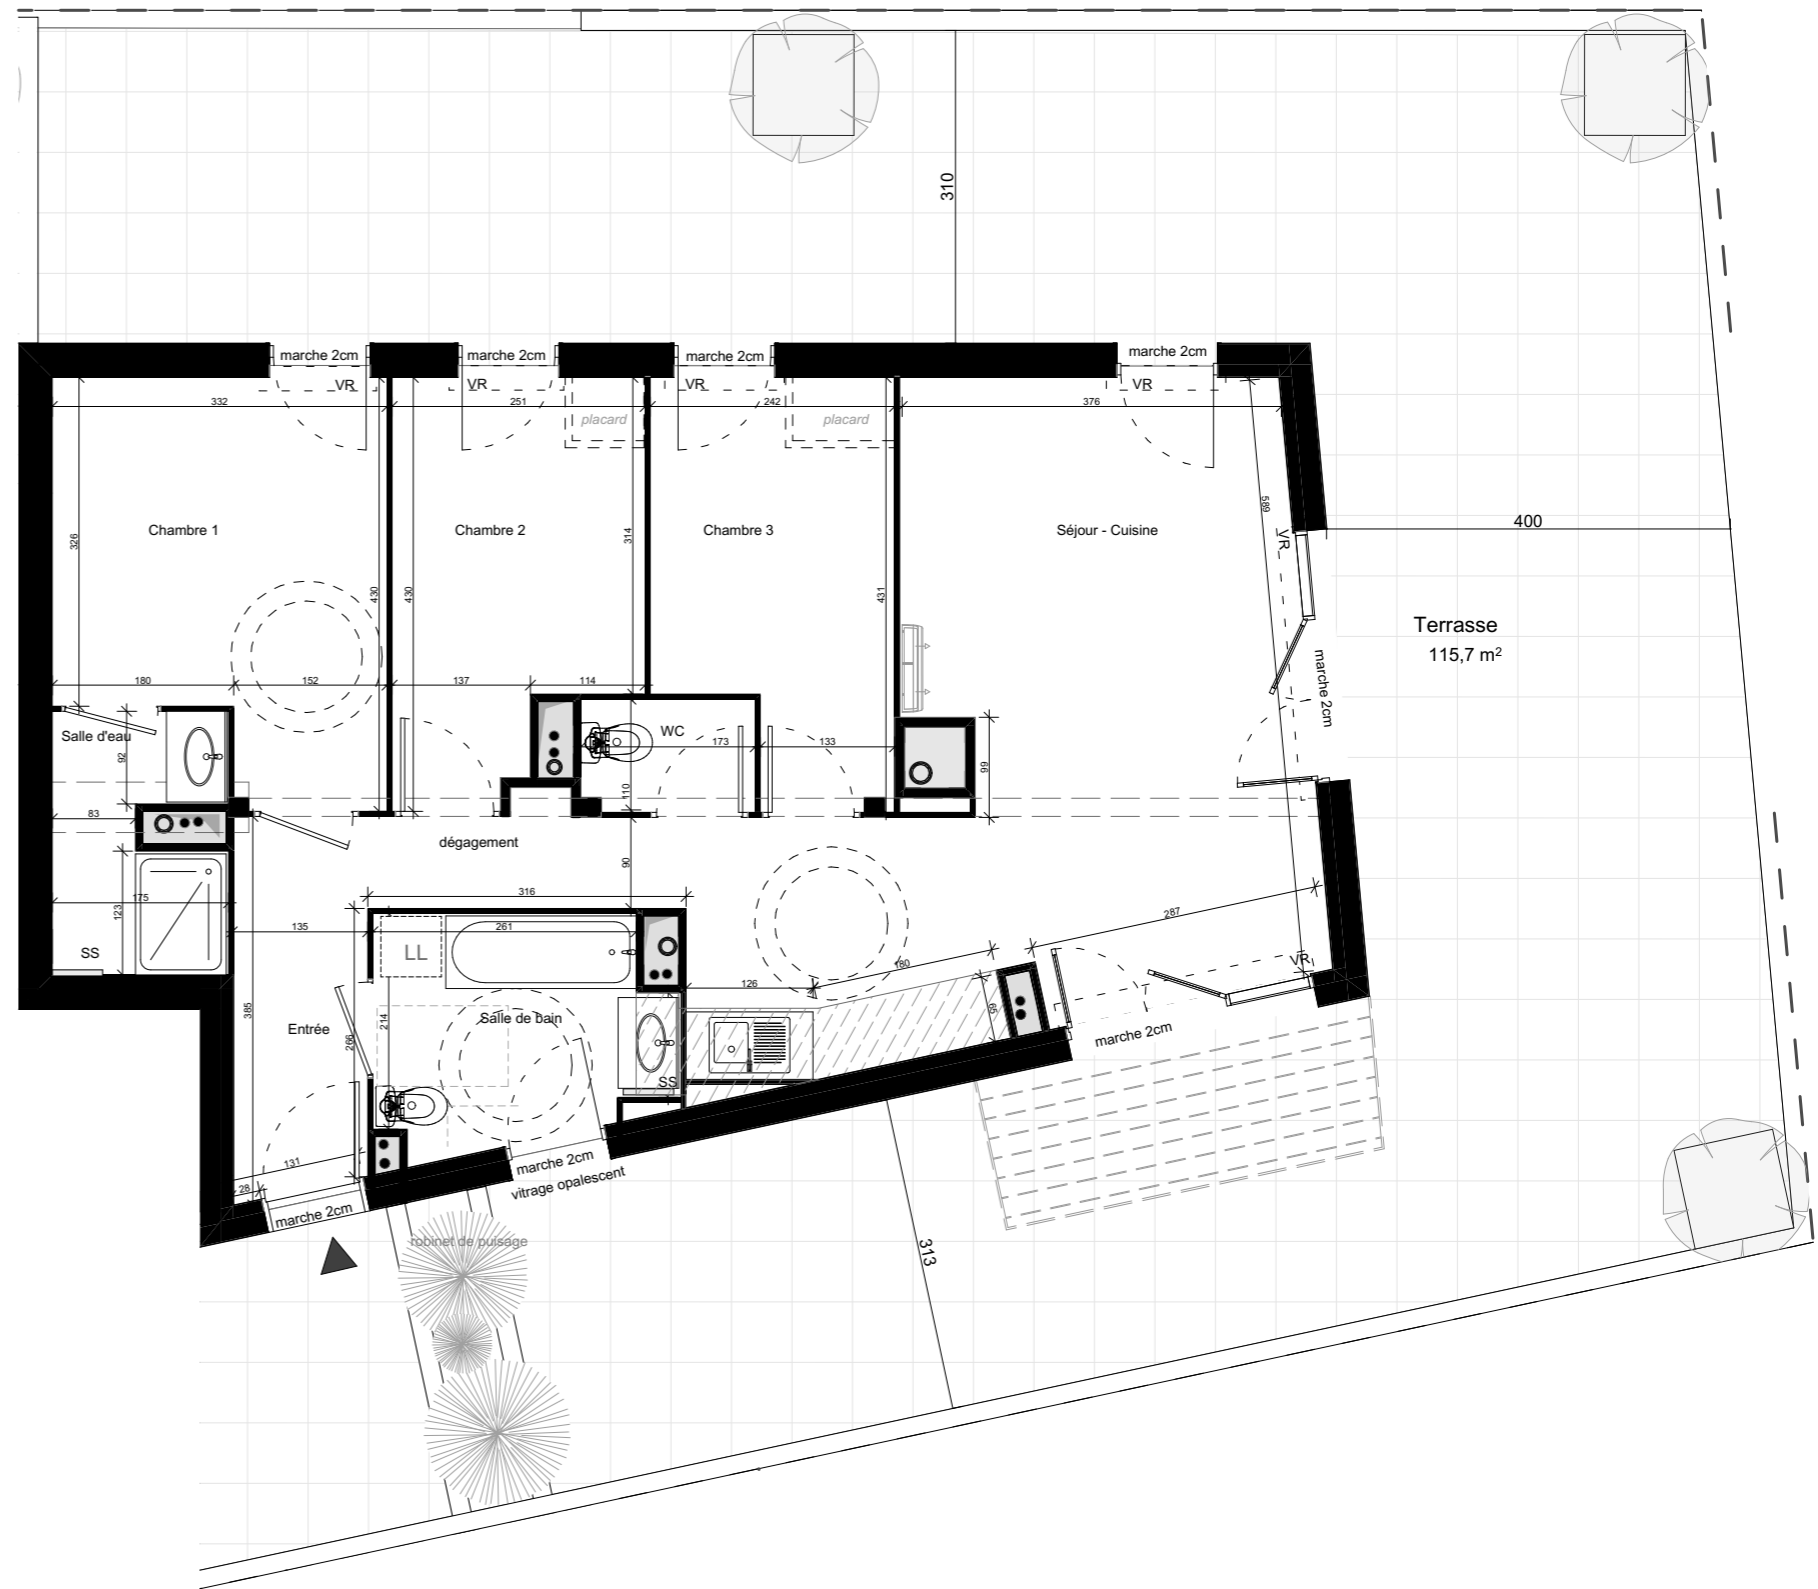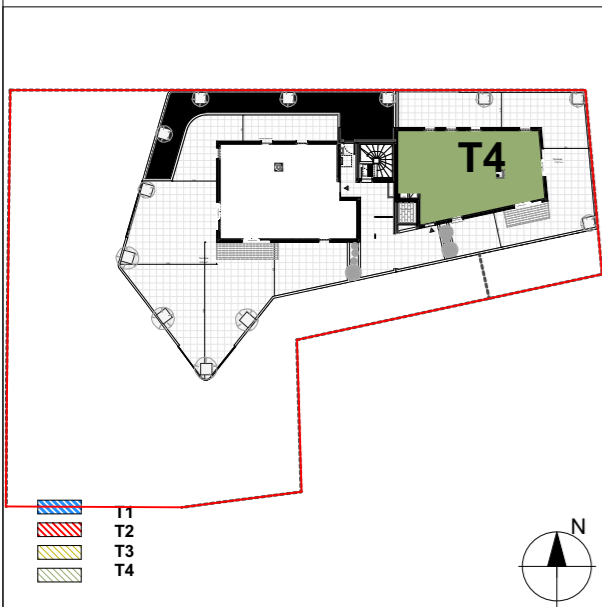

Architecte  
Jaouen PITOIS



12, rue d'Aubeterre  
34 090 MONTPELLIER  
Tél : 06 68 60 65 26  
Email : jaouen@studiojaouen.fr  
Ordre des archi : S20570



Maître d'ouvrage  
KORDIANCE



Siège social,  
625 Avenue de la Saladelle  
34 130 SAINT-AUNES  
Tél : 04 67 92 63 93  
Email : bonjour@kordiance.fr

Bureaux,  
705 Rue Saint - Hilaire  
34 000 MONTPELLIER  
Tél : 04 67 92 63 93  
Email : bonjour@kordiance.fr

Des modifications sont susceptibles d'être apportées à ce plan en fonction des contraintes techniques ou réglementaires lors de la réalisation, tant en ce qui concerne les dimensions libres que de l'équipement. Les retombées, faux-plafonds, soffites, ainsi que l'emplacement des équipements sont figurés à titre indicatif. Les accès aux extérieurs (jardins, terrasses, balcons ou loggias) pourront présenter des différences de niveaux pour des raisons techniques.

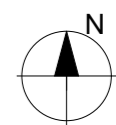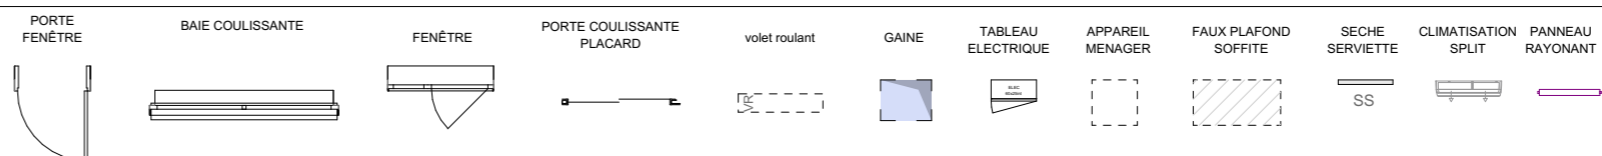

INDICE 1

10/10/2024