

RÉSIDENCE À
CASTELNAU-LE-LEZ

Résidence ALTIS	A108
Etage 1	
Type 3 LLI	


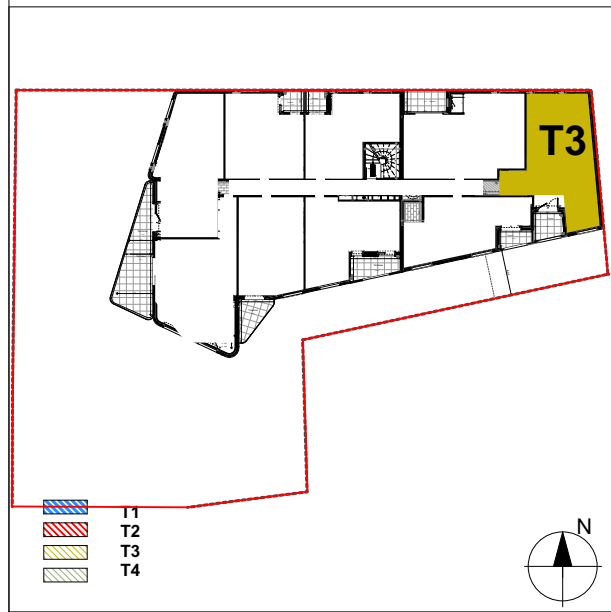


Tableau des surfaces	
Entrée	7.0 m ²
Dégagement	3.3 m ²
WC	2.3 m ²
Salle d'eau	4.3 m ²
Chambre 1	12.0 m ²
Chambre 2	9.4 m ²
Séjour + Cuisine	30.0 m ²
SURFACE HABITABLE	68.3 m²
Terrasse	6.0 m ²
Hauteur sous plafond	2.5m

Nota : la surface des placards est incluse dans celle de chaque pièce attenante.



Architecte
Jaouen PITOIS

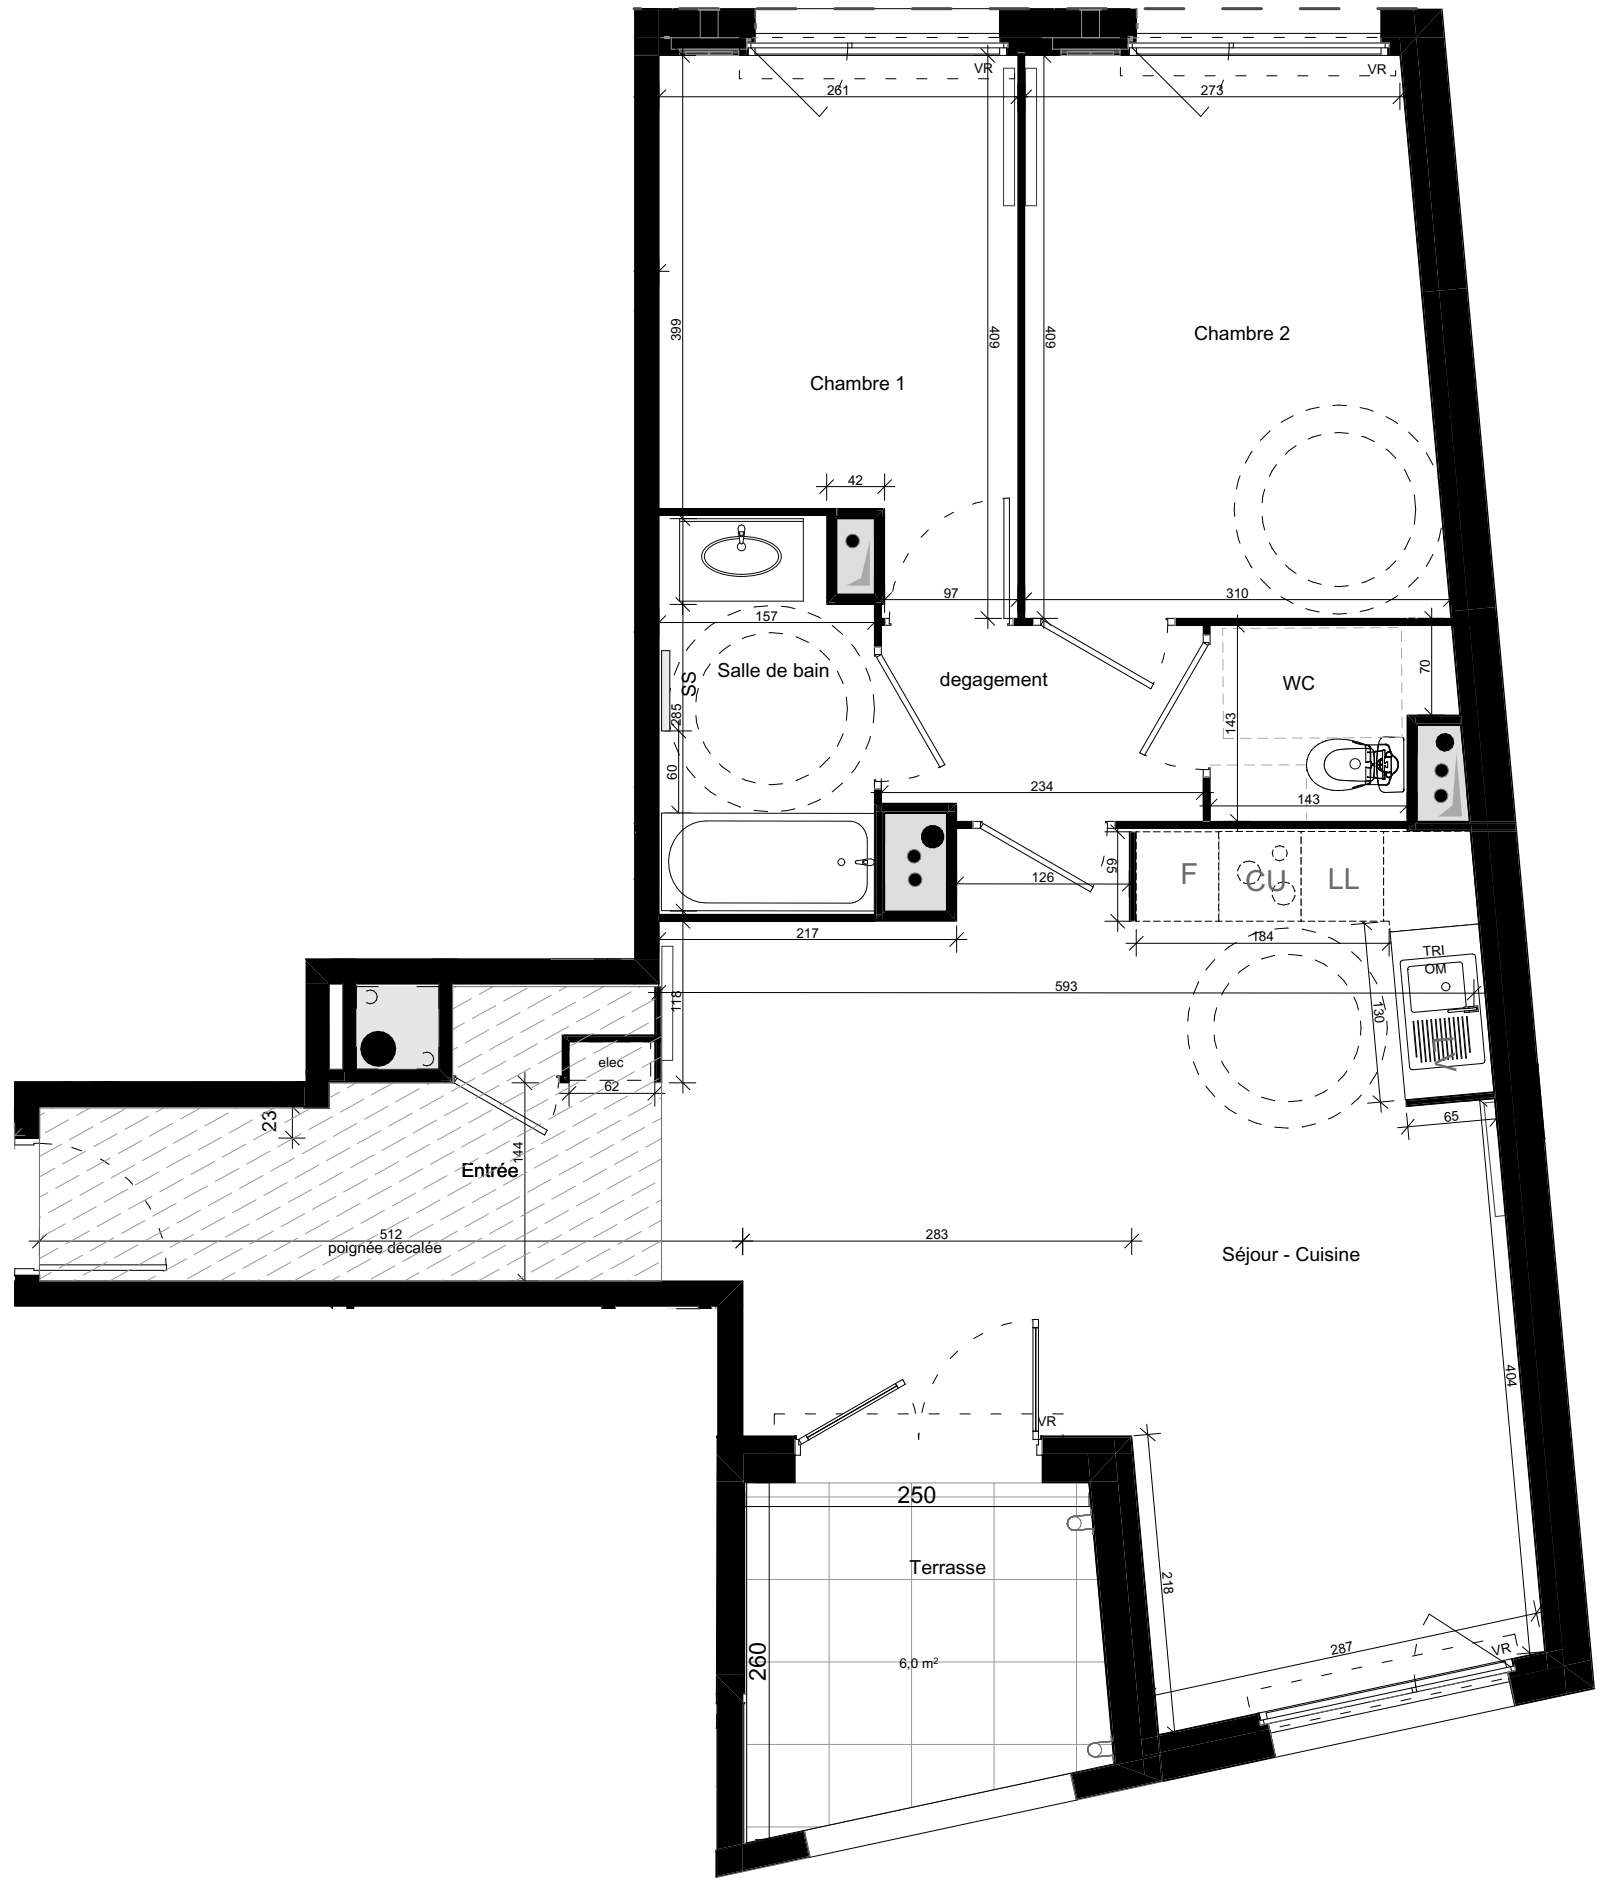

12, rue d'Aubeterre
34 090 MONTPELLIER
Tél : 06 68 60 65 26
Email : jaouen@studiojaouen.fr
Ordre des archi : S20570



Maître d'ouvrage
KORDIANCE



Siège social,
625 Avenue de la Saladelle
34 130 SAINT-AUNES
Tél : 04 67 92 63 93
Email : bonjour@kordiance.fr

Bureaux,
705 Rue Saint - Hilaire
34 000 MONTPELLIER
Tél : 04 67 92 63 93
Email : bonjour@kordiance.fr

Des modifications sont susceptibles d'être apportées à ce plan en fonction des contraintes techniques ou réglementaires lors de la réalisation, tant en ce qui concerne les dimensions libres que de l'équipement. Les retombées, faux-plafonds, soffites, ainsi que l'emplacement des équipements sont figurés à titre indicatif. Les accès aux extérieurs (jardins, terrasses, balcons ou loggias) pourront présenter des différences de niveaux pour des raisons techniques.

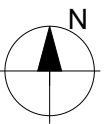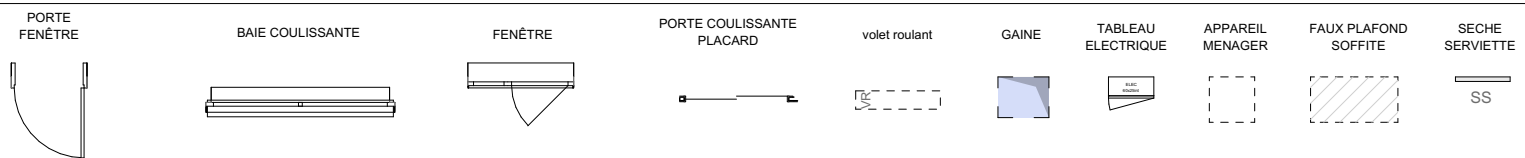

INDICE 1

28/10/2024