





Résidence THEMIS	<b>A302</b>
Etage R+3	
Type 2 LIBRE	

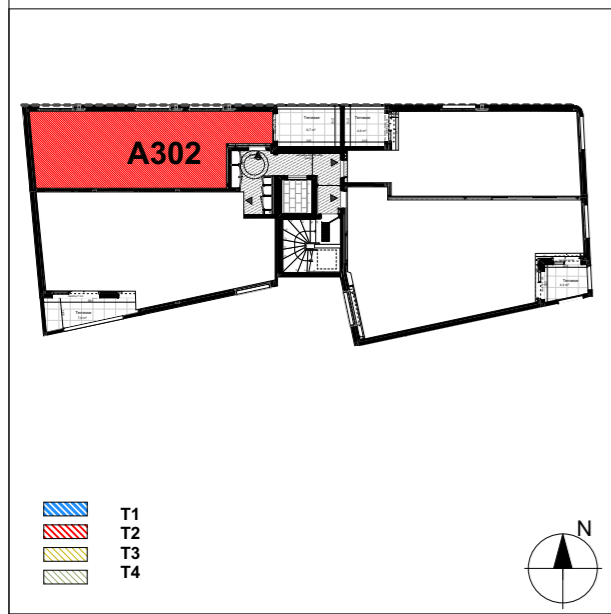

- T1
- T2
- T3
- T4



Tableau des surfaces	
Entrée	2.6 m <sup>2</sup>
dégagement	2.5 m <sup>2</sup>
Salle d'eau + wc	5.6 m <sup>2</sup>
Chambre	12.0 m <sup>2</sup>
Séjour + Cuisine	22.3 m <sup>2</sup>
<b>SURFACE HABITABLE</b>	<b>45.0 m<sup>2</sup></b>
<b>Terrasse</b>	<b>6.7 m<sup>2</sup></b>
Hauteur sous plafond	<b>2.5m</b>
Hauteur sous faux plafond	<b>2.2m</b>
Nota : la surface des placards est incluse dans celle de chaque pièce attenante.	

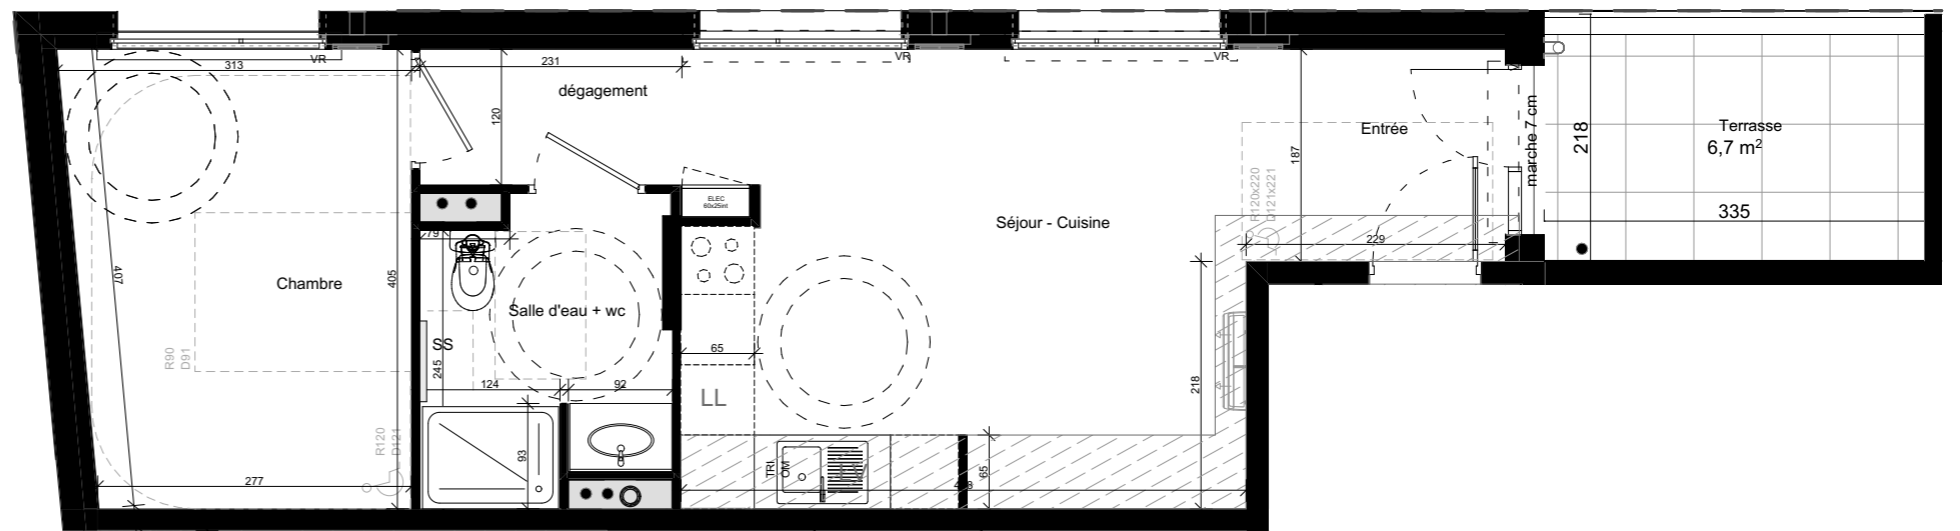

Architecte  
Jaouen PITOIS





12, rue d'Aubeterre  
34 090 MONTPELLIER  
Tél : 06 68 60 65 26  
Email : jaouen@studiojaouen.fr  
Ordre des archi : S20570

Maître d'ouvrage  
SODIMMO

SODIMMO

Siège social,  
625 Avenue de la Saladelle  
34 130 SAINT-AUNES

Des modifications sont susceptibles d'être apportées à ce plan en fonction des contraintes techniques ou réglementaires lors de la réalisation, tant en ce qui concerne les dimensions libres que de l'équipement. Les retombées, faux-plafonds, soffites, ainsi que l'emplacement des équipements sont figurés à titre indicatif. Les accès aux extérieurs (jardins, terrasses, balcons ou loggias) pourront présenter des différences de niveaux pour des raisons techniques.

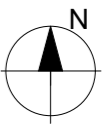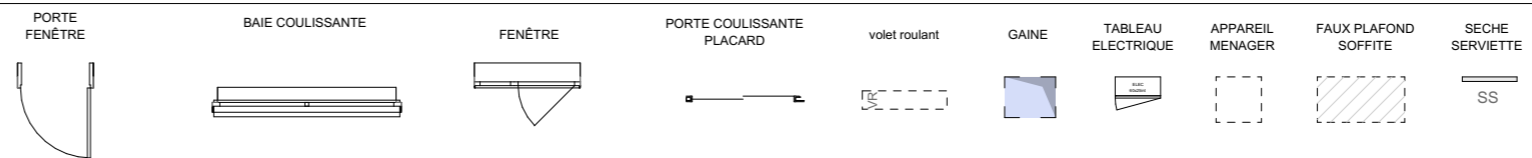

INDICE 1

18/11/2024