

**HÔTEL VERRIERE
MONTPELLIERET**
4 rue Montpellier
34 000 Montpellier


1er étage

Type 2

Logement 4

TABLEAU DES SURFACES T2 46.3m ²	
Séjour+ Cuisine	25.4 m ²
Chambre	9.1 m ²
Salle d'eau	4.0 m ²
Dégagement	7.8 m ²
SURFACE HABITABLE	46.3 m²


Nota : la surface des placards est incluse dans celle de chaque pièce attenante.

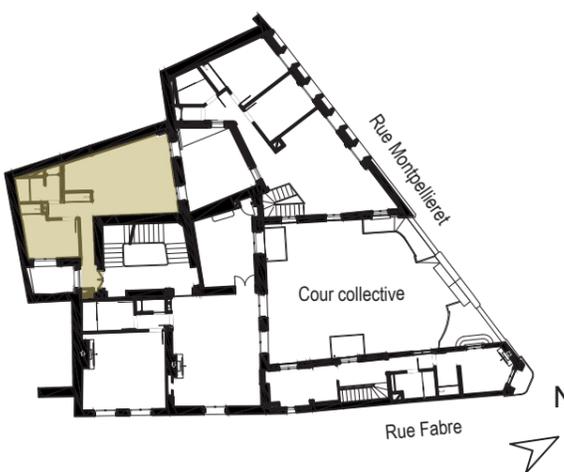

Architecte
Agence Traverses
TRAVERSES
paysage | urbanisme | architecture

Maître d'ouvrage
KORDIANCE

KORDIANCE
Engagés avec sens

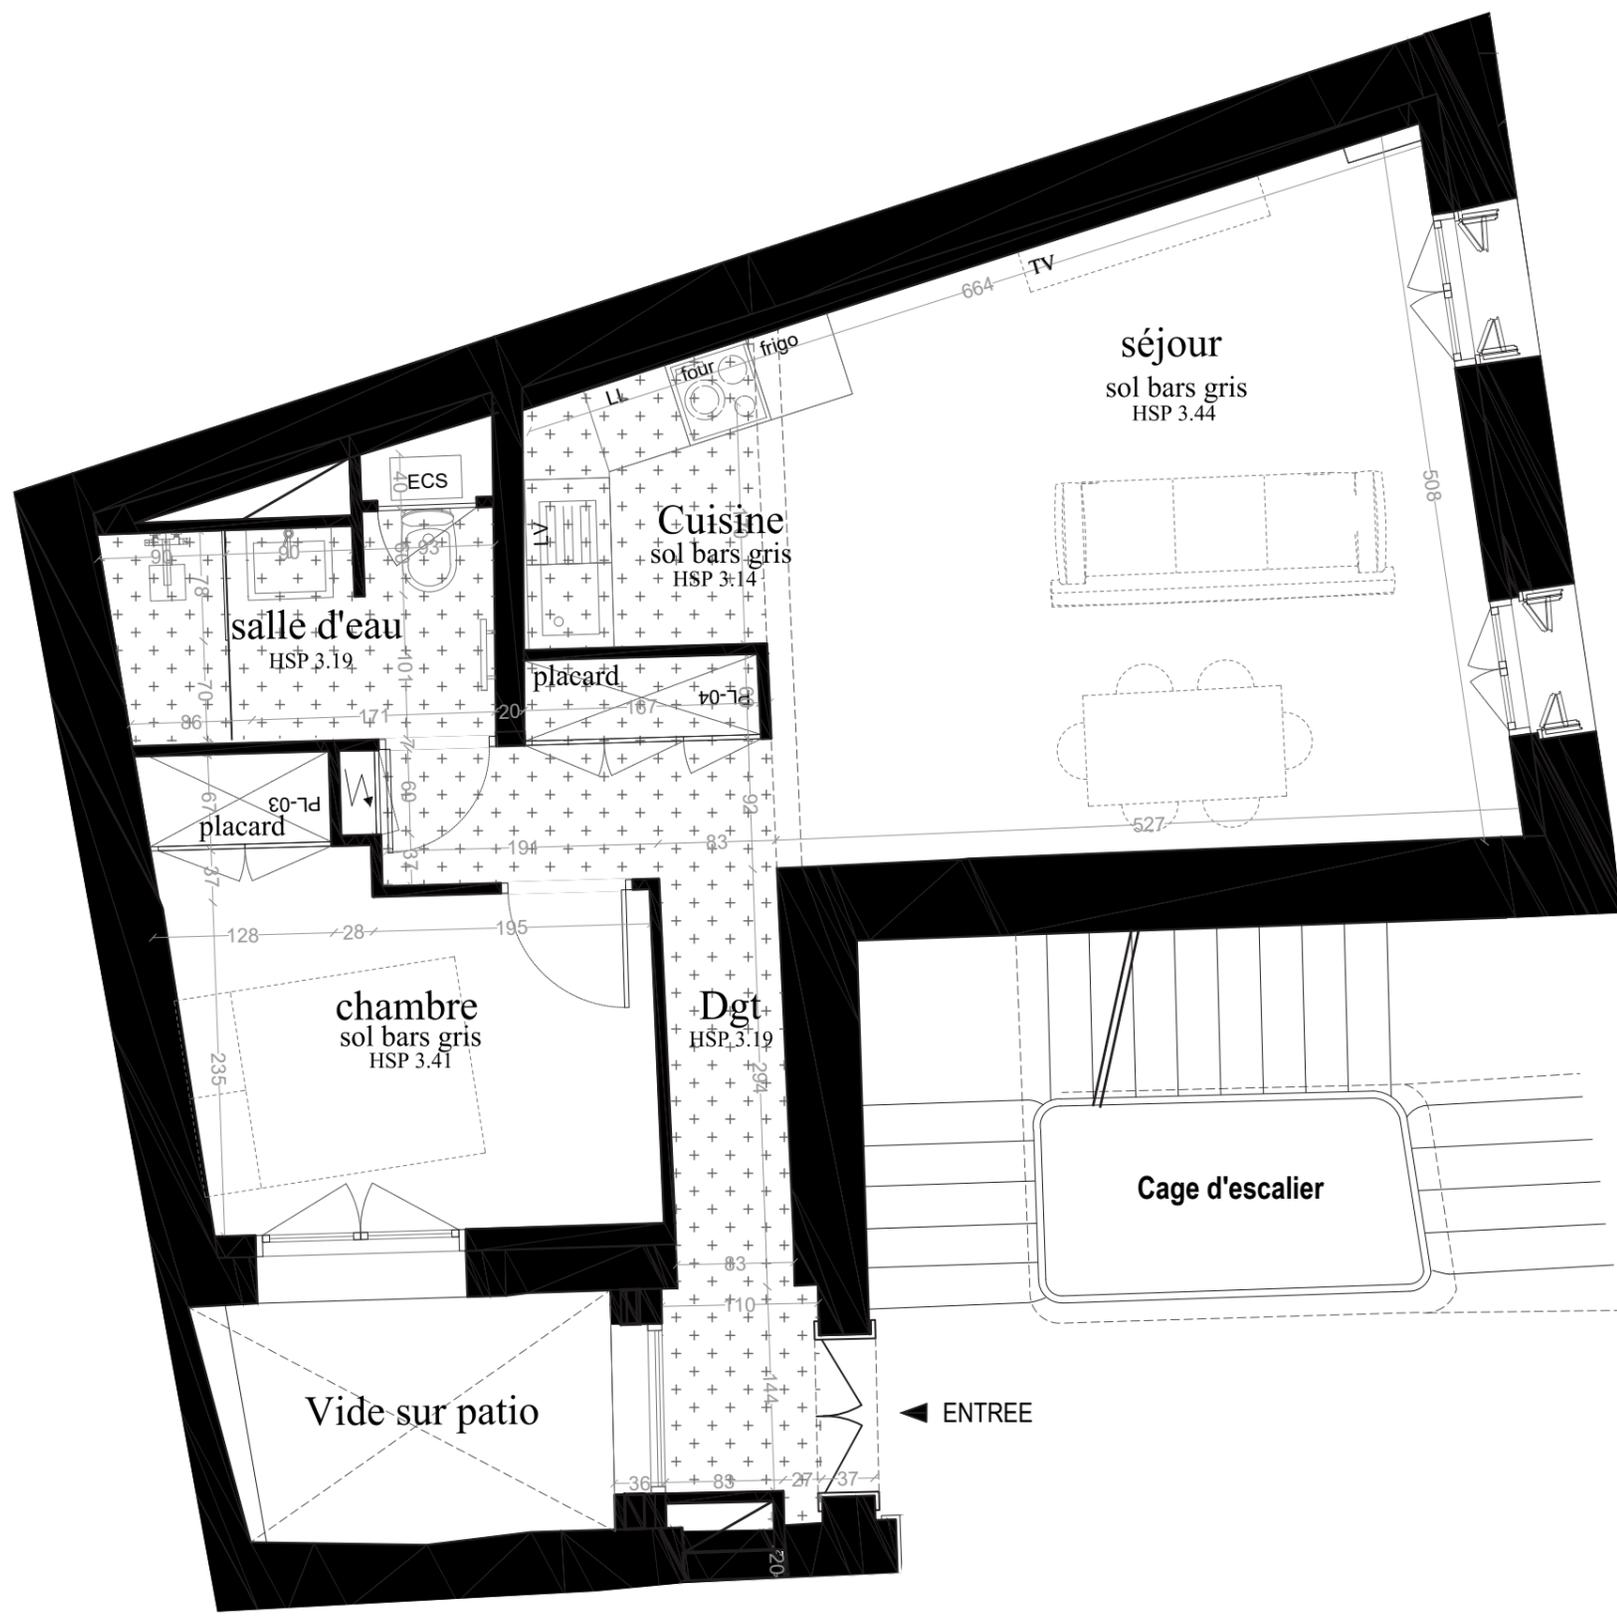

Courette

Des modifications sont susceptibles d'être apportées à ce plan en fonction des contraintes techniques ou réglementaires lors de la réalisation, tant en ce qui concerne les dimensions libres que de l'équipement. Les retombées, faux-plafonds, soffites, ainsi que l'emplacement des équipements sont figurés à titre indicatif. Les accès aux extérieurs (jardins, terrasses, balcons ou loggias) pourront présenter des différences de niveaux pour des raisons techniques.



MAI 2024