



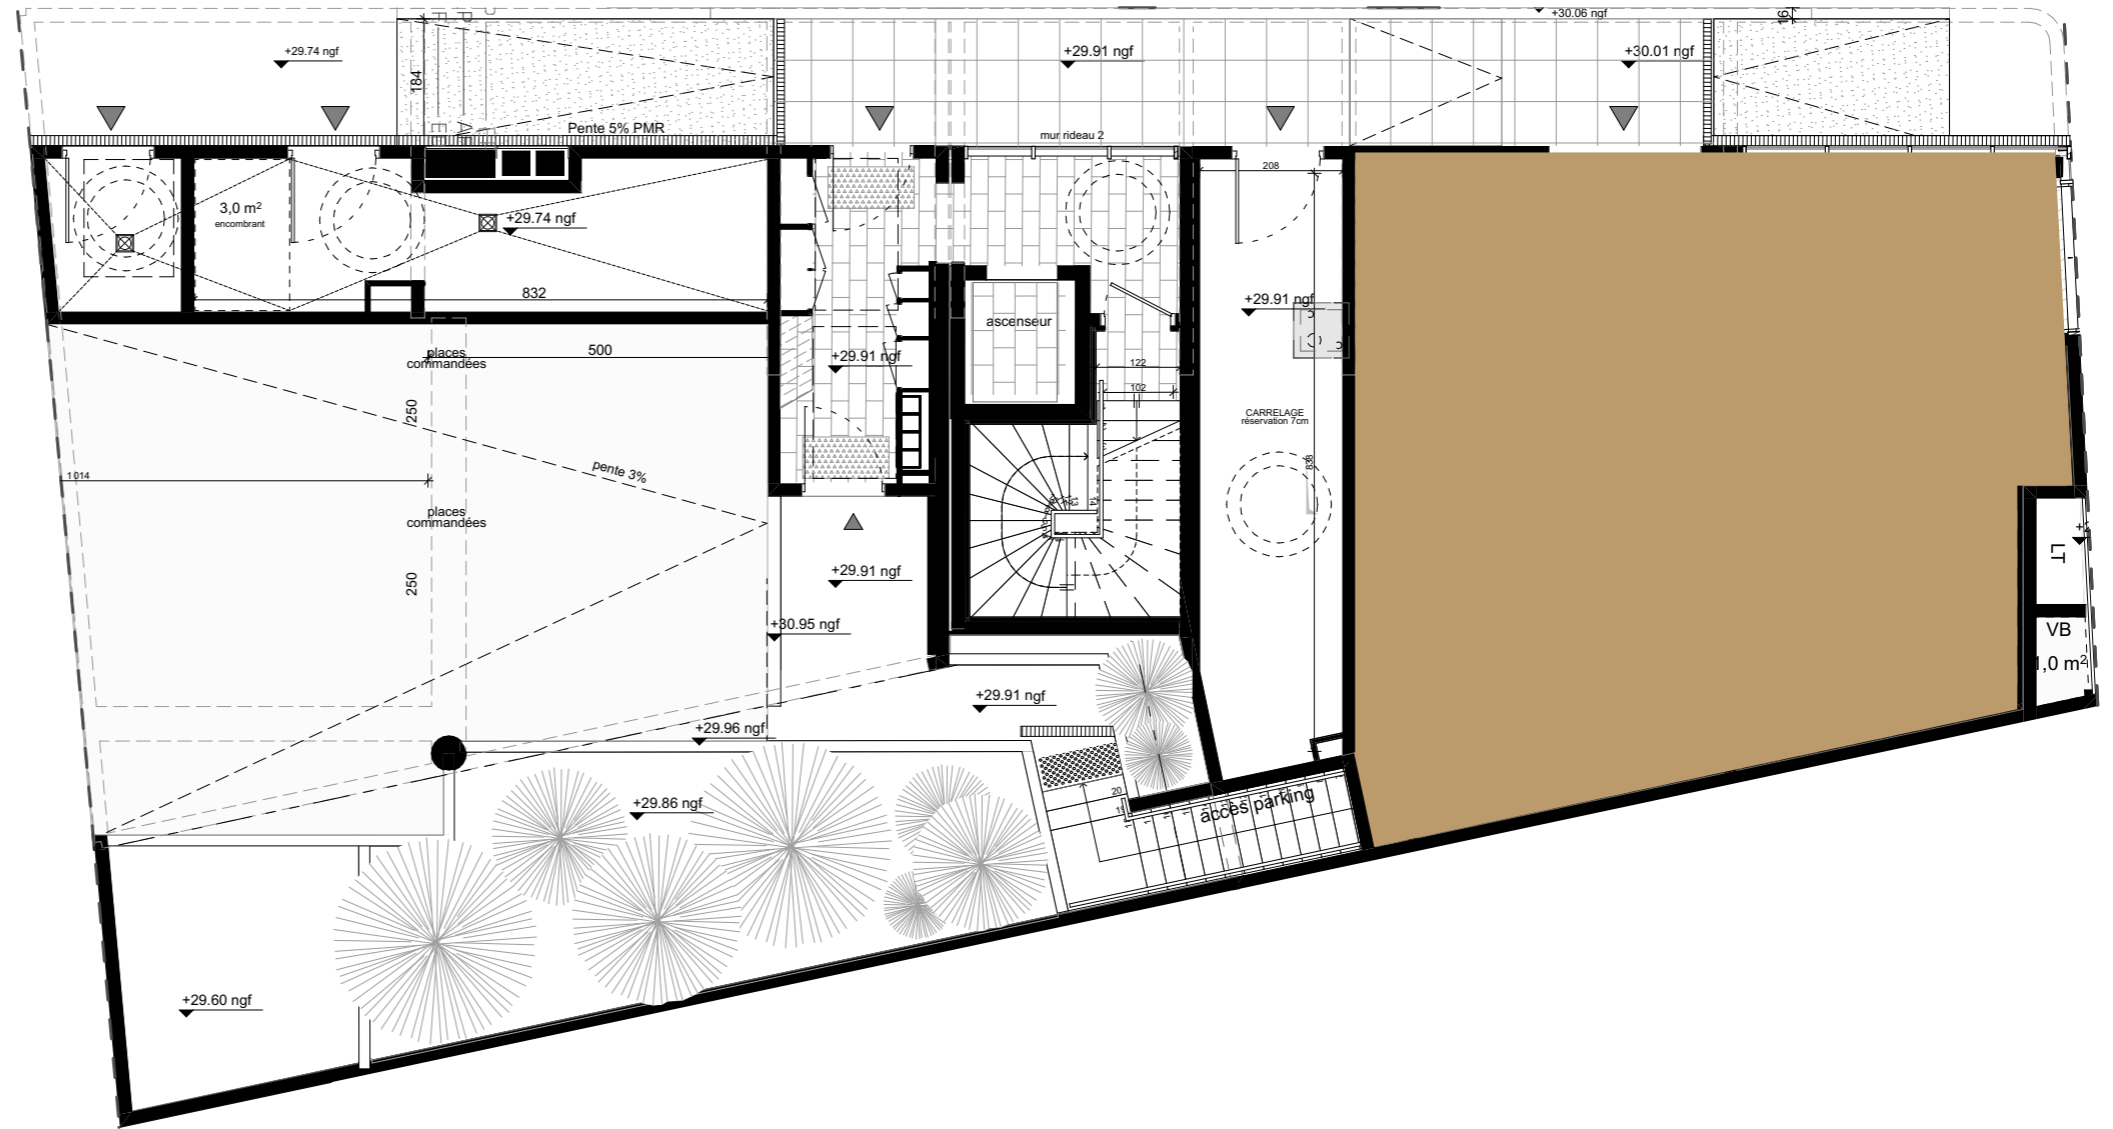

SYNOPTIQUE REZ-DE-CHAUSSEE

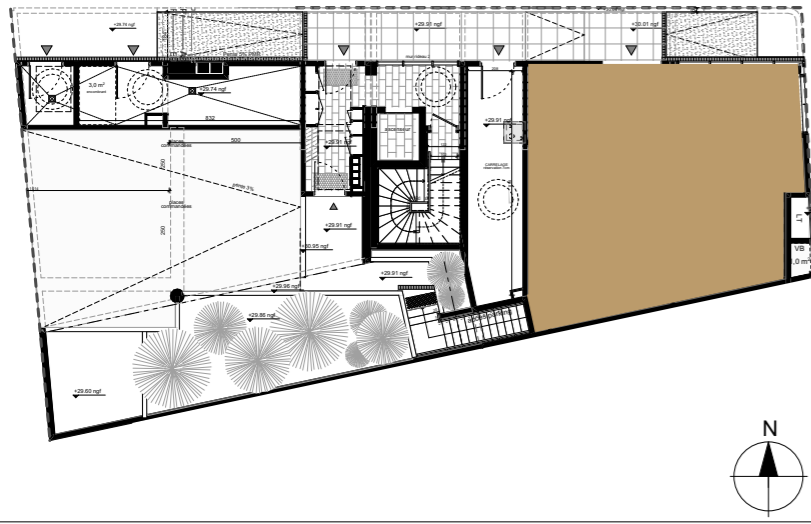

Architecte
Jaouen PITOIS




12, rue d'Aubeterre
34 090 MONTPELLIER
Tél : 06 68 60 65 26
Email : jaouen@studiojaouen.fr
Ordre des archi : S20570

Maître d'ouvrage
SODIMMO

SODIMMO

Siège social,
625 Avenue de la Saladelle
34 130 SAINT-AUNES

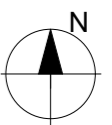

INDICE 1

10/10/2024