


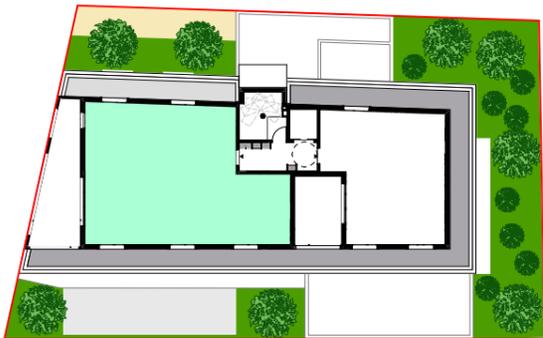

Résidence Tsuru	A301
Etage 3	
Type 4	

Tableau des surfaces	
Entrée + PL	8,28 m ²
Séjour + Cuisine	31,11 m ²
Chambre 1	11,68 m ²
Chambre 2	10,81 m ²
Chambre 3	10,16 m ²
Dressing	1,85 m ²
Salle de bain	5,31 m ²
Salle d'eau	2,91 m ²
WC	2,02 m ²
SURFACE HABITABLE	84,13 m²
Terrasse	18,21 m²
Nota : la surface des placards est incluse dans celle de chaque pièce attenante.	



Architecte
Jaouen PITOIS

**STUDIO
JAOUEN**


12, rue d'Aubeterre
34 090 MONTPELLIER
Tél : 06 68 60 65 26
Email : bonjour@studiojaouen.fr
Ordre des archi : S20570

Maître d'ouvrage
KORDIANCE




Siège social,
625 Avenue de la Saladelle
34 130 SAINT-AUNES
Tél : 04 67 92 63 93
Email : bonjour@kordiance.fr

Bureaux,
6 Rue de Maguelone
34 000 MONTPELLIER
Tél : 04 67 92 63 93
Email : bonjour@kordiance.fr

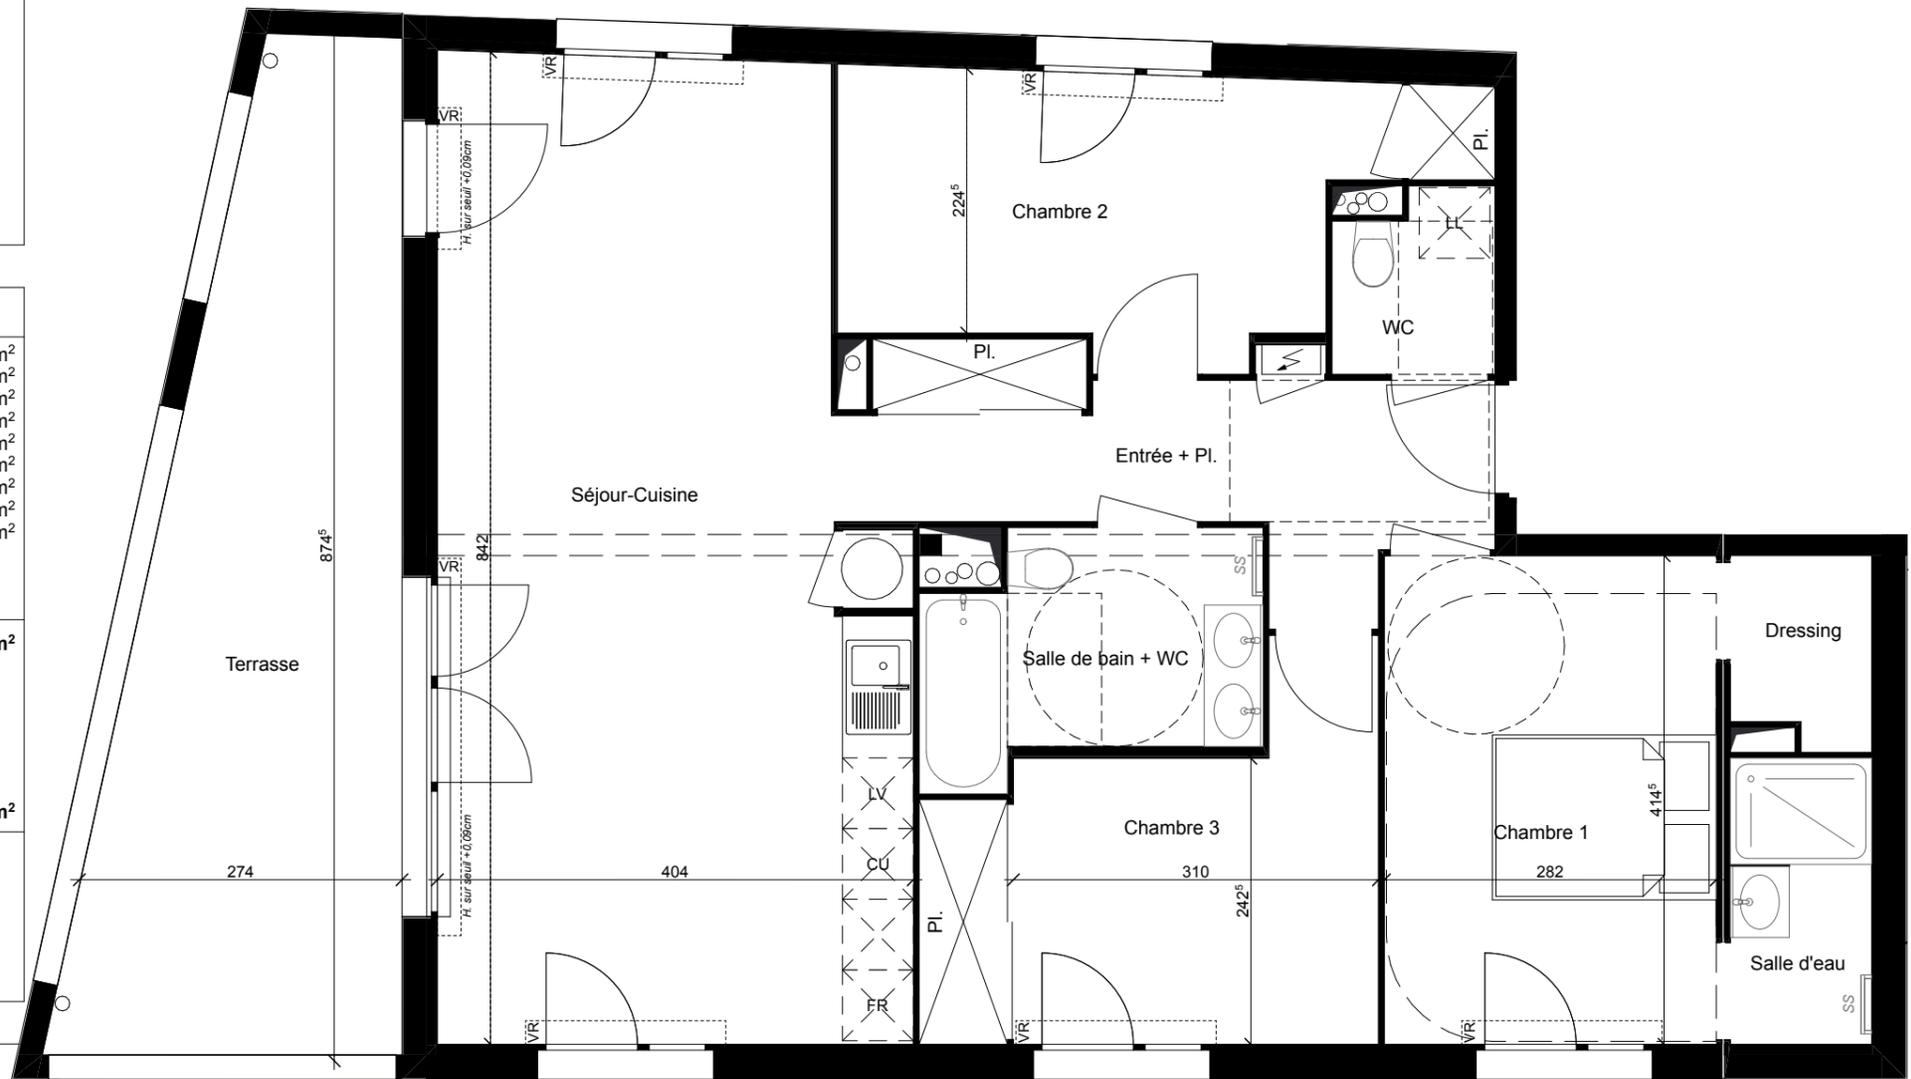

Des modifications sont susceptibles d'être apportés à ce plan en fonction des contraintes techniques ou réglementaires lors de la réalisation, tant en ce qui concerne les dimensions libres que de l'équipement. Les retombées, faux-plafonds, soffites, ainsi que l'emplacement des équipements sont figurés à titre indicatif. Les accès aux extérieurs (jardins, terrasses, balcons ou loggias) pourront présenter des différences de niveaux pour des raisons techniques.

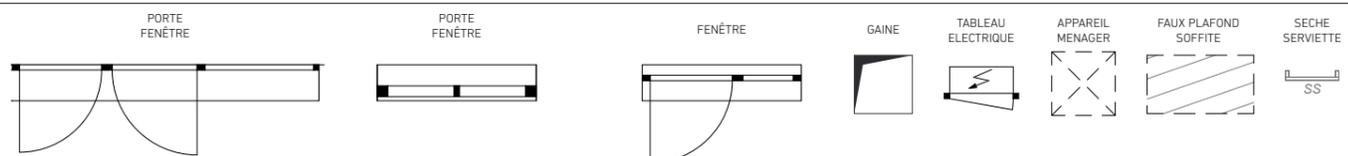

25/03/2021