

DEPARTEMENT DE L'HERAULT
COMMUNE DE VENDEMIAN

Chemin des Pins
Section E N°: 1367p et 1368

PERMIS D'AMENAGER

LOTISSEMENT "Le Clos des Pins"


PLAN DE COMPOSITION

ECHELLE: 1/250

Dressé par : Mme CAUBEL

Date du plan	Commentaires	Indice	Par
15/07/2020		A	AC
27/10/2020		B	AC

Dossier n° 19194 Fichier : 19194.dwg Plan édité le : 2 décembre 2020

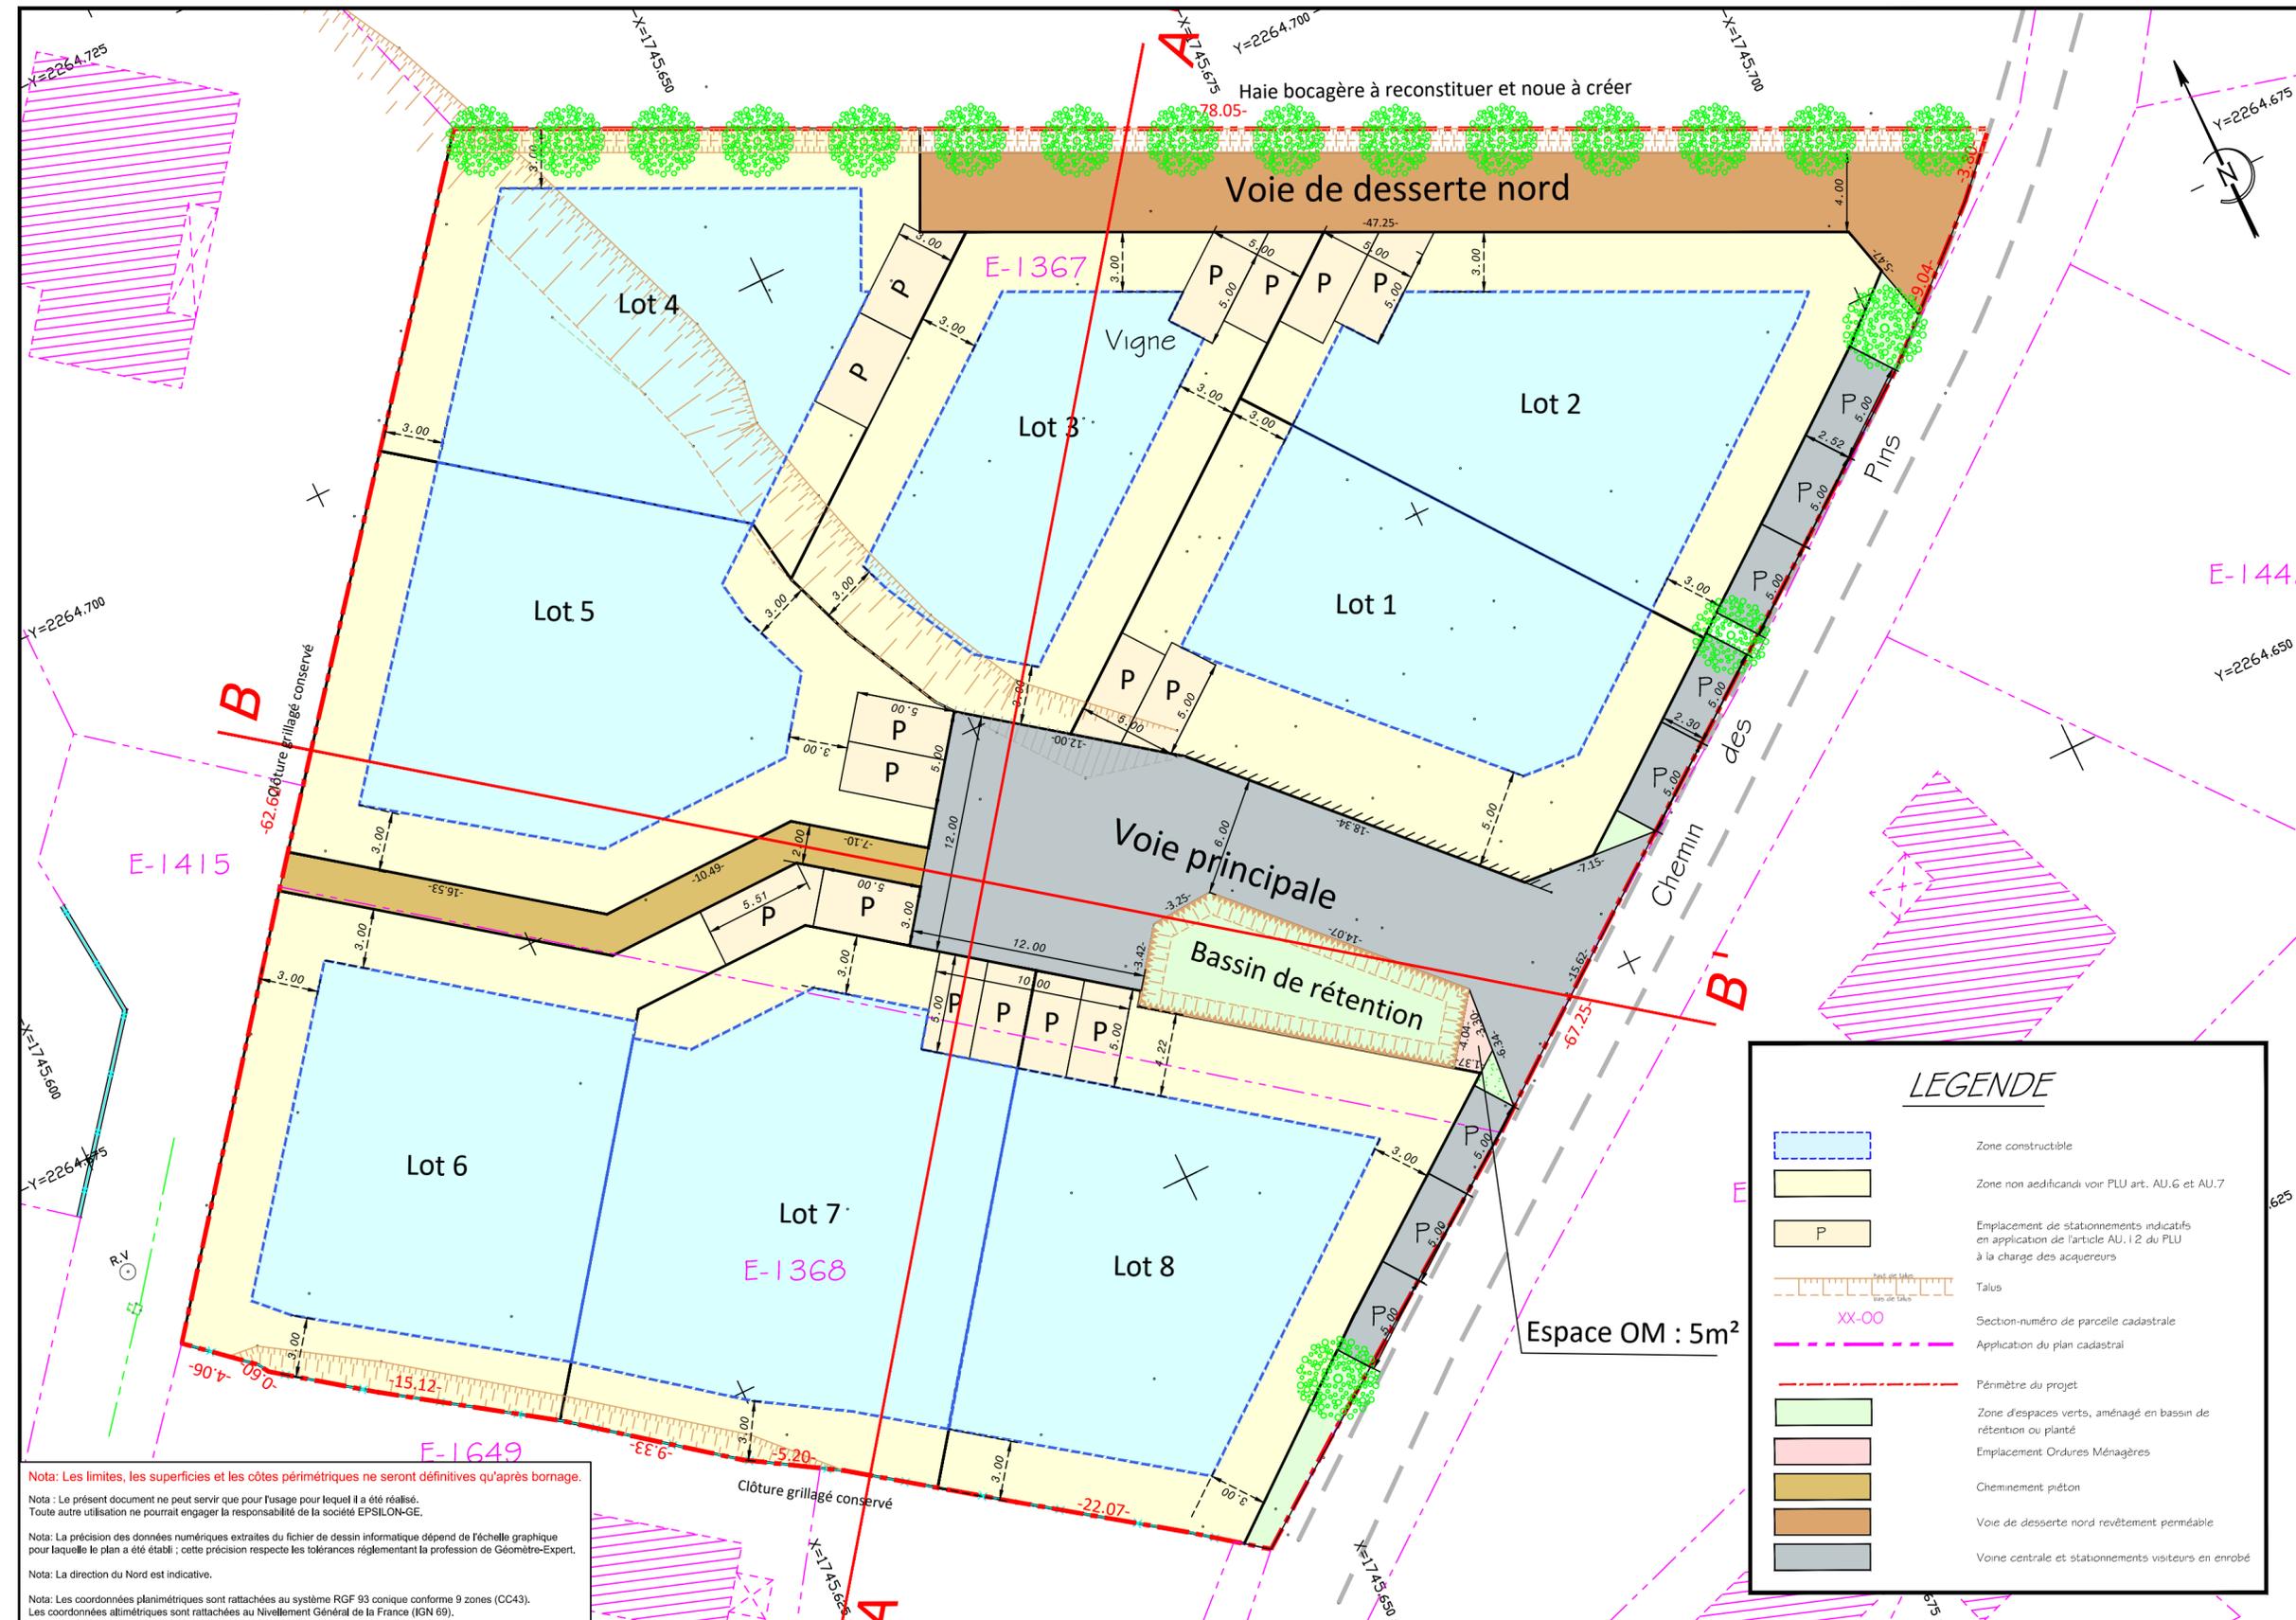

LEGENDE

- Zone constructible
- Zone non aedificandi voir PLU art. AU.6 et AU.7
- P Emplacement de stationnements indicatifs en application de l'article AU.1.2 du PLU à la charge des acquéreurs
- Talus
- XX-00 Section-numéro de parcelle cadastrale
- Application du plan cadastral
- Périmètre du projet
- Zone d'espaces verts, aménagés en bassin de rétention ou plantés
- Emplacement Ordures Ménagères
- Cheminement piéton
- Voie de desserte nord revêtement perméable
- Voie centrale et stationnements visiteurs en enrobé

Nota: Les limites, les superficies et les côtes périmétriques ne seront définitives qu'après bornage.
 Nota : Le présent document ne peut servir que pour l'usage pour lequel il a été réalisé. Toute autre utilisation ne pourrait engager la responsabilité de la société EPSILON-GE.
 Nota: La précision des données numériques extraites du fichier de dessin informatique dépend de l'échelle graphique pour laquelle le plan a été établi ; cette précision respecte les tolérances réglementant la profession de Géomètre-Expert.
 Nota: La direction du Nord est indicative.
 Nota: Les coordonnées planimétriques sont rattachées au système RGF 93 conique conforme 9 zones (CC43). Les coordonnées altimétriques sont rattachées au Nivellement Général de la France (IGN 69).



EPSILON GE
GÉOMÈTRES EXPERTS

Florence AMPHOUX - Arnaud FAISSAT
Géomètres - Experts Fonciers Associés

BP4 - 14, rue Gustave Eiffel - 34570 PIGNAN
tél. : 04 67 47 06 60 - fax : 04 67 47 95 96

contact@epsilon-geometres.com

SARL inscrite à l'Ordre des Géomètres-Experts Fonciers n°19968200004

www.epsilon-geometres.com